

USCITA DI SICUREZZA N° 1
 Larghezza L: 4,90 m
 Larghezza Modulo m: 0,60 m
 Numero moduli: 8
 Coeff. di deflusso (u/m): 250
 Persone: 2000


USCITA DI SICUREZZA N° 2
 Larghezza L: 5,00 m
 Larghezza Modulo m: 0,60 m
 Numero moduli: 8
 Coeff. di deflusso (u/m): 250
 Persone: 2000

INGRESSO PUBBLICO LATO CLIVO DI VENERE

ACCESSO LATO FORO ROMANO

U.S. 1

U.S. 2

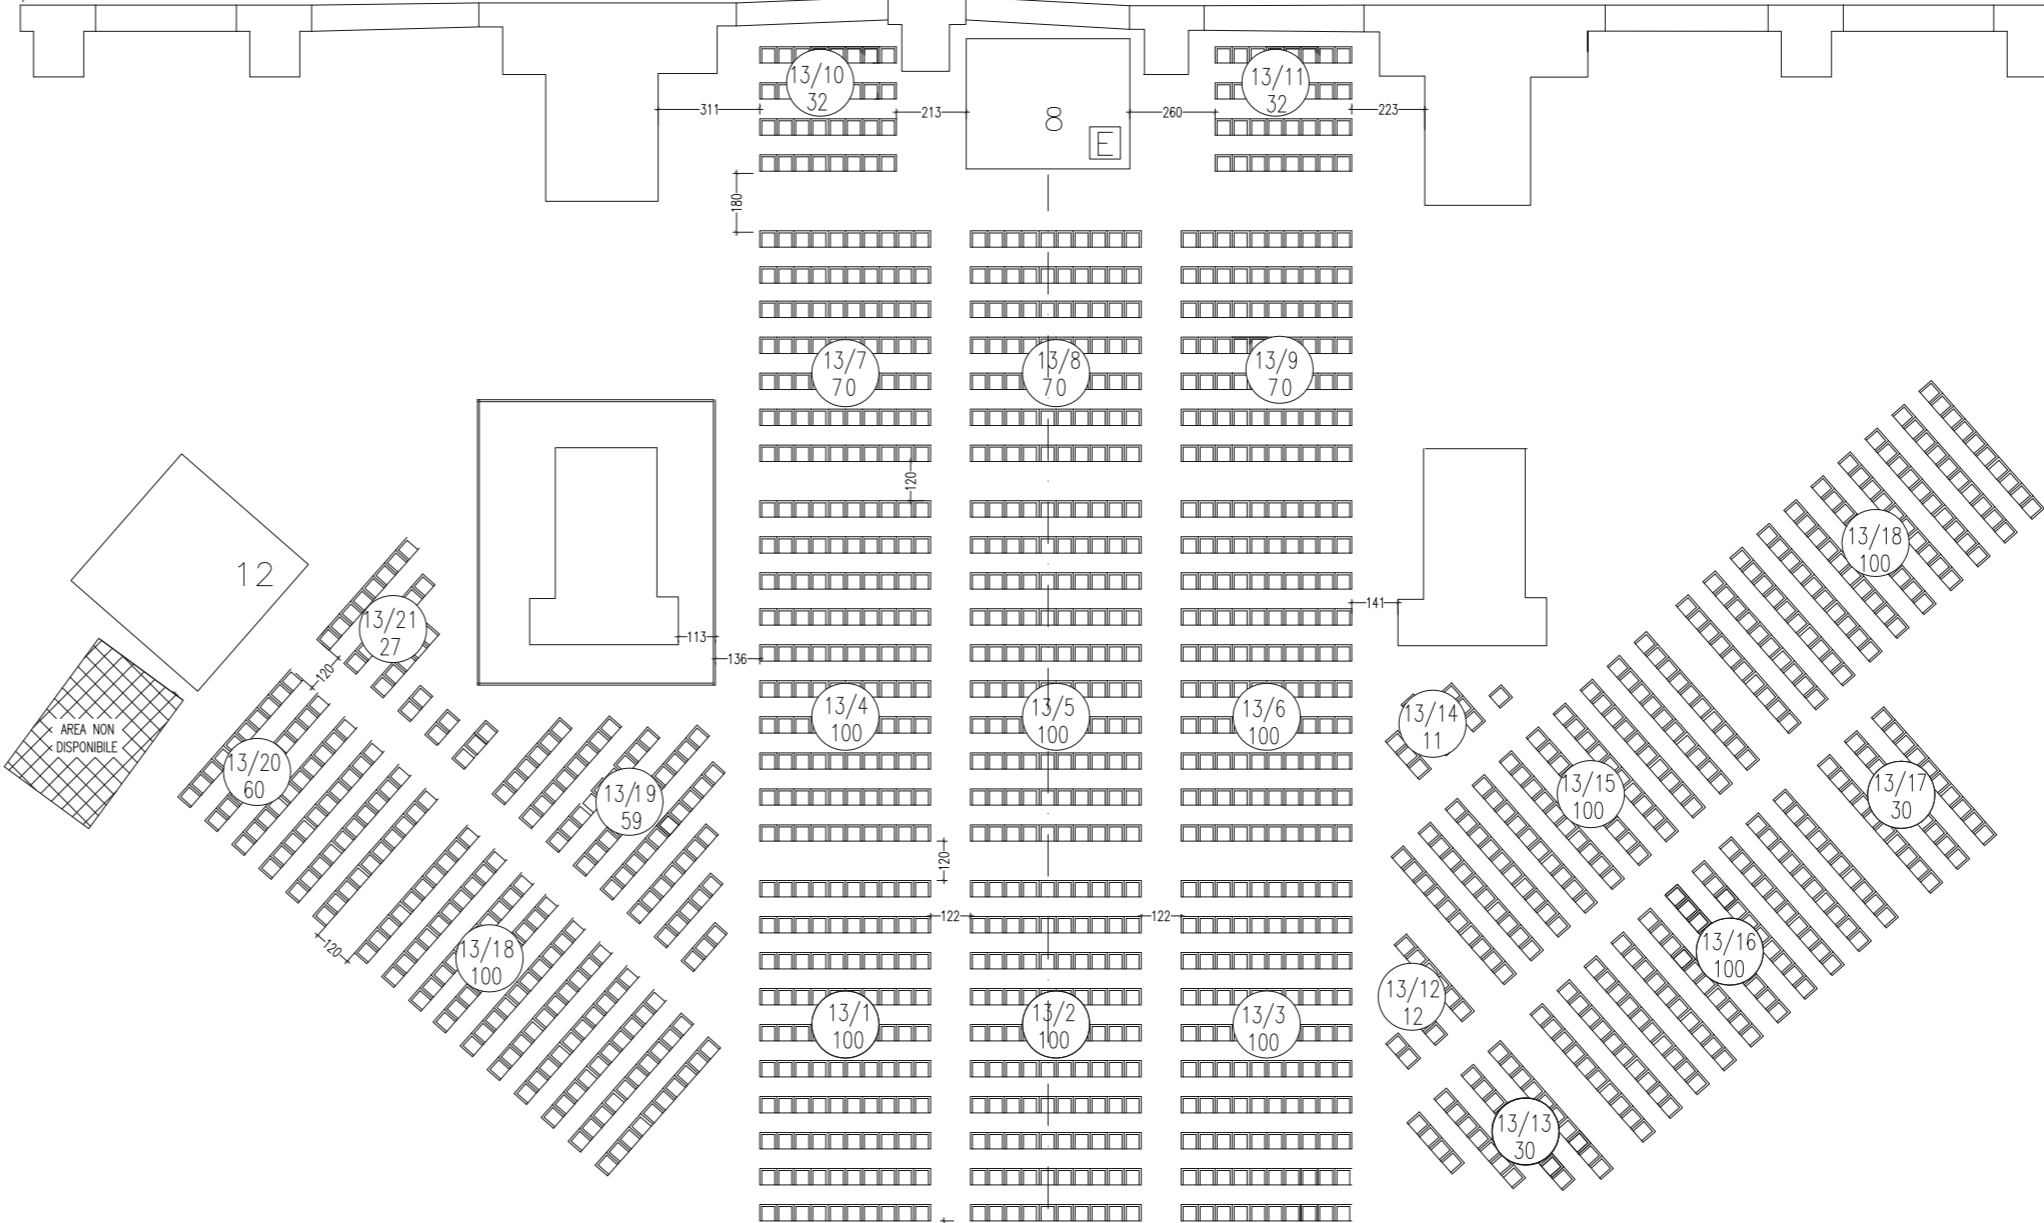

Area Archeologica della Basilica di Massenzio

LEGENDA

- | | |
|---|--|
| 1 - TORRI AUDIO/LUCI SCENA (514x514x1000) | 9 - TORRE LUCI AREA (257x257x800) |
| 2 - TORRI LUCI SCENA E SCHERMI (257x514x1000) | 10 - GRUPPO ELETTROGENO |
| 3 - PALCOSCENICO (1242x828) 257 | 11 - WC PUBBLICO |
| 4 - RING LUCI SCENA-AREA/SCHERMI | 12 - PEDANA DIVERSAMENTE ABILI |
| 5 - RAMPA ACCESSO PALCO | 13 - SEDUTE SPETTATORI (N° 1500 posti, interfilo 1.10 m) |
| 6 - CAMERINI (400x400) | 14 - LINEA ELETTRICA PROTETTA IN CANALINA |
| 7 - WC ARTISTI | 15 - WC PER DIVERSAMENTE ABILI |
| 8 - REGIA AUDIO/LUCI/VIDEO/SEGUIPERSONA LUCI AREA (x325x1000) | 16 - TORRE PROIETTORE (200X200X600) |
| | 17 - RECINZIONE ORSOGRILL |

PLANIMETRIA

GARA AD INVITI PER L'AFFIDAMENTO DEL SERVIZIO DI NOLEGGIO, TRASPORTO A/R, FACCHINAGGIO, MONTAGGIO ED ASSISTENZA TECNICA DELLE STRUTTURE E DEGLI IMPIANTI AUDIO/VIDEO/LUCI, VOLTO ALLA REALIZZAZIONE DEGLI ALLESTIMENTI RELATIVI ALLA MANIFESTAZIONE **LETTERATURE. FESTIVAL INTERNAZIONALE DI ROMA**
 Roma, 14 giugno - 14 luglio 2016

(ALLEGATO D)