






QUOTA -5.2
2°PIANO INTERRATO SCALA 1:50

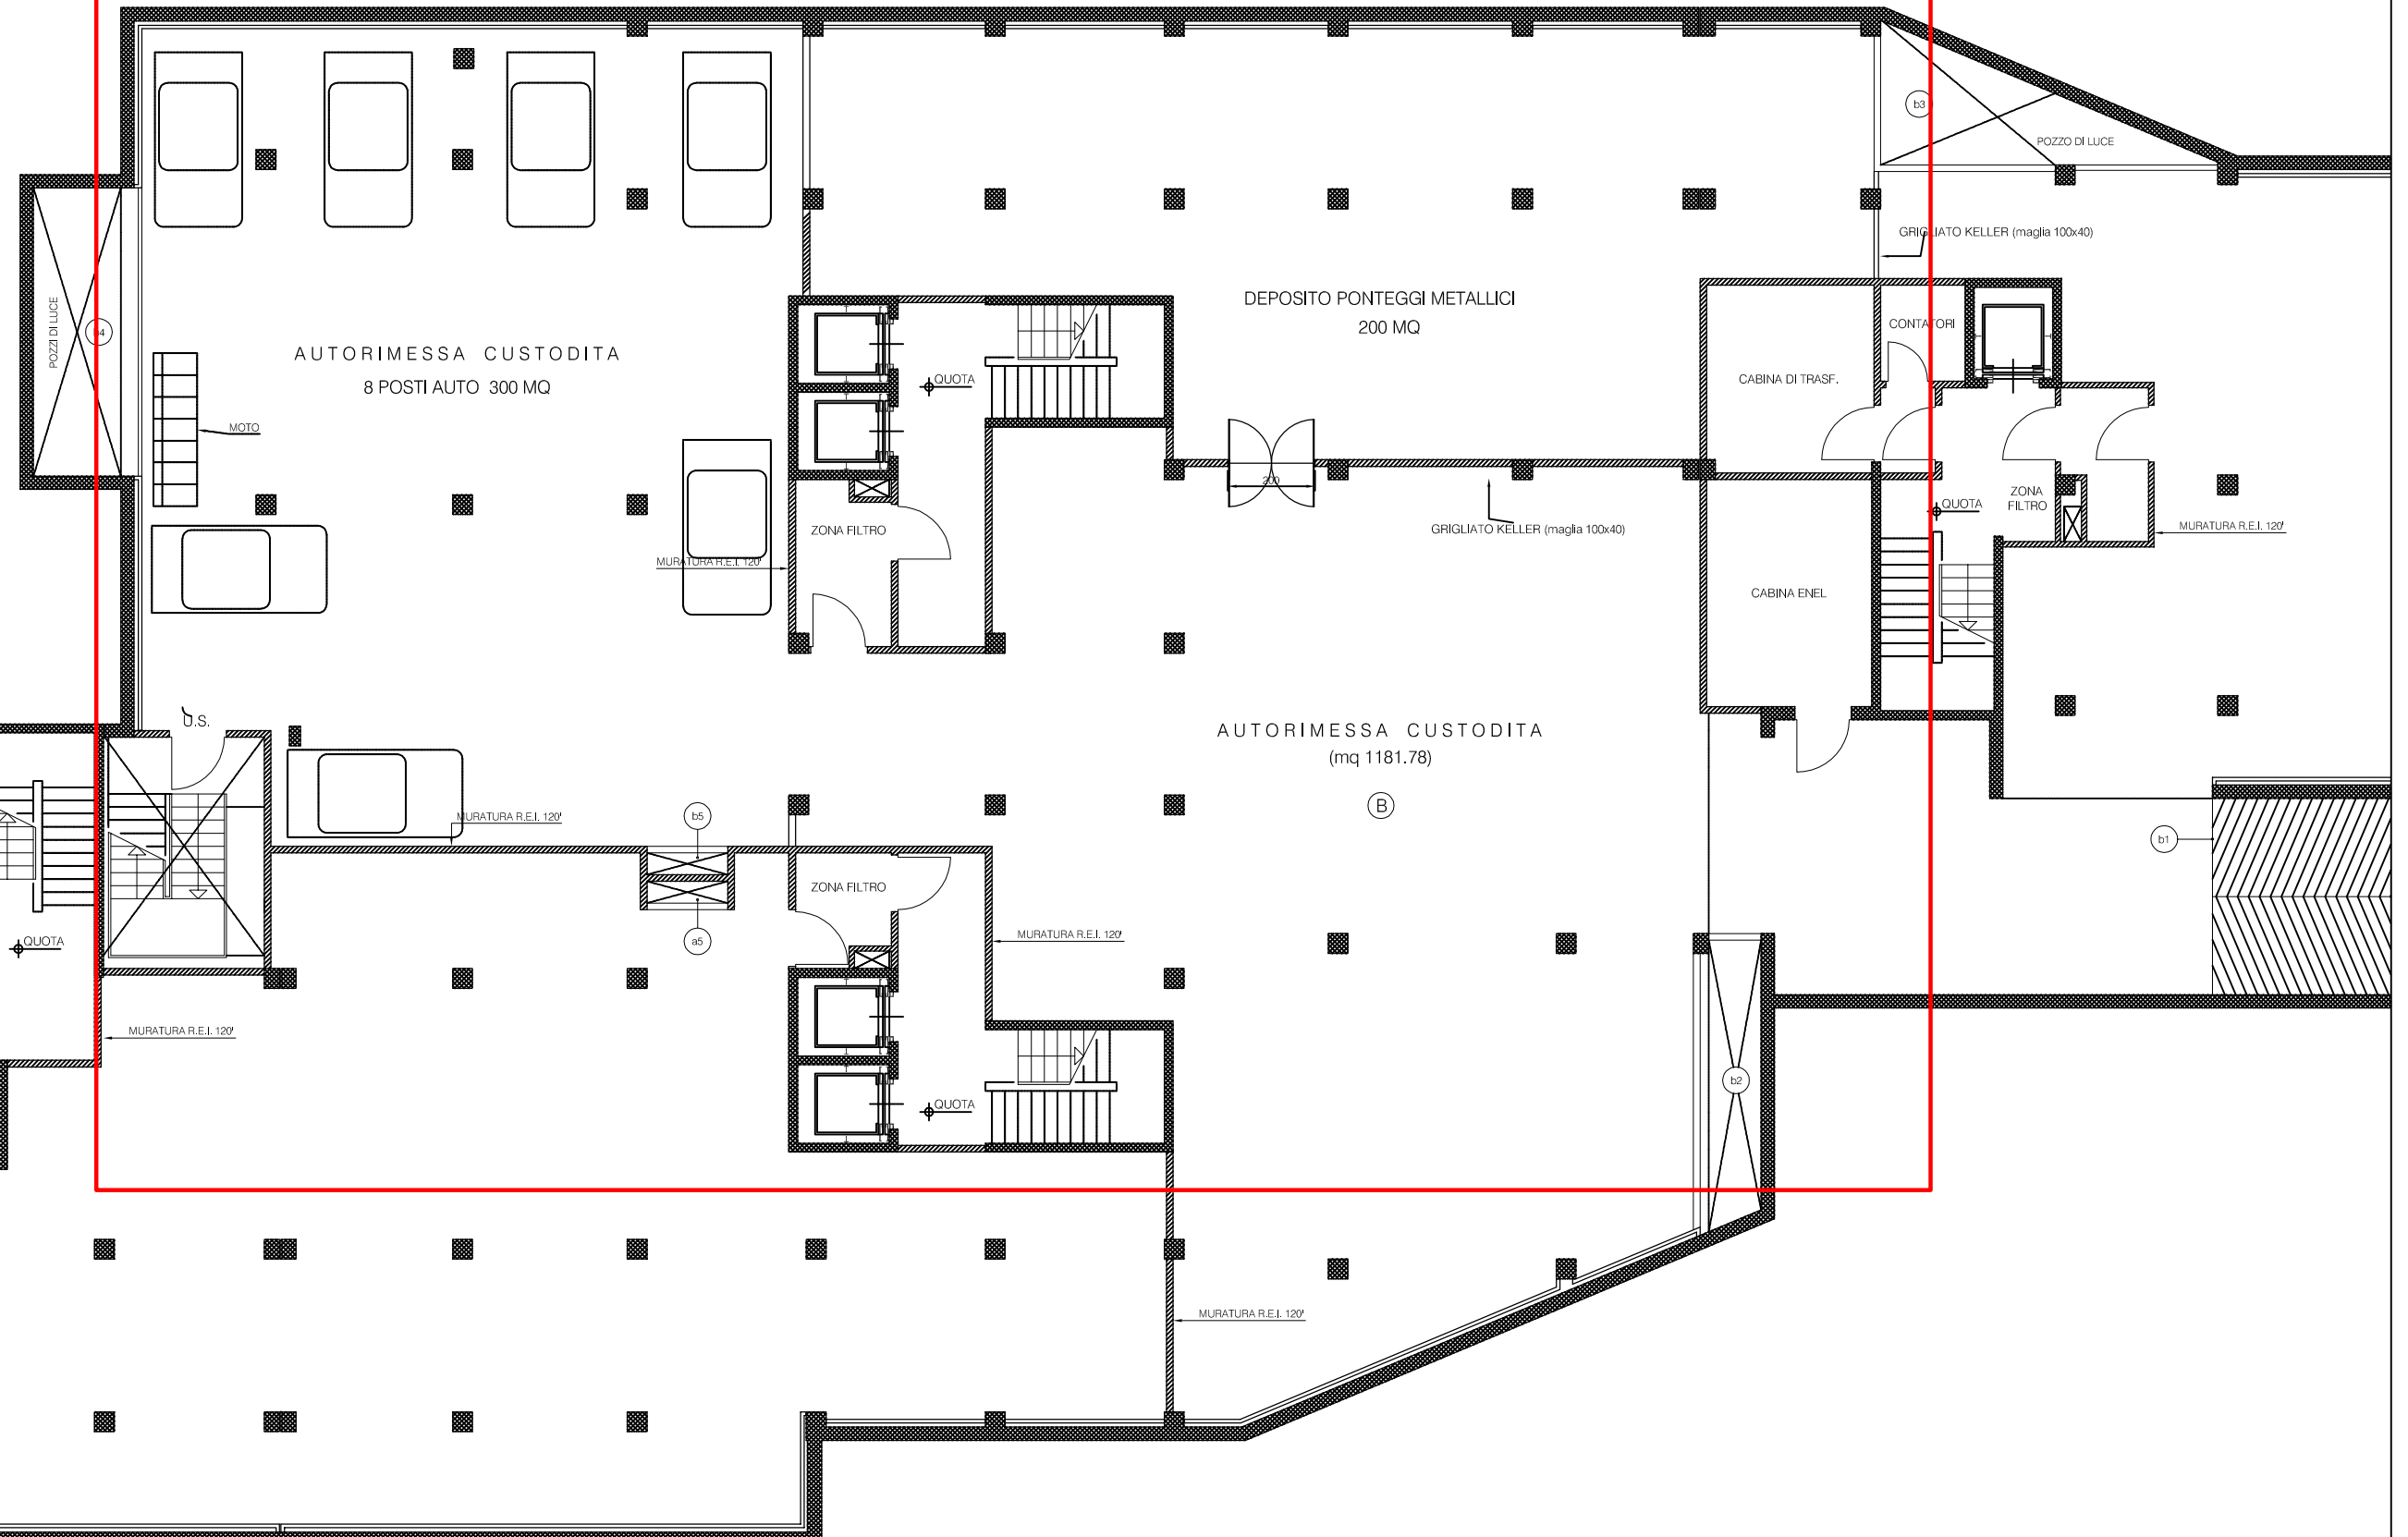


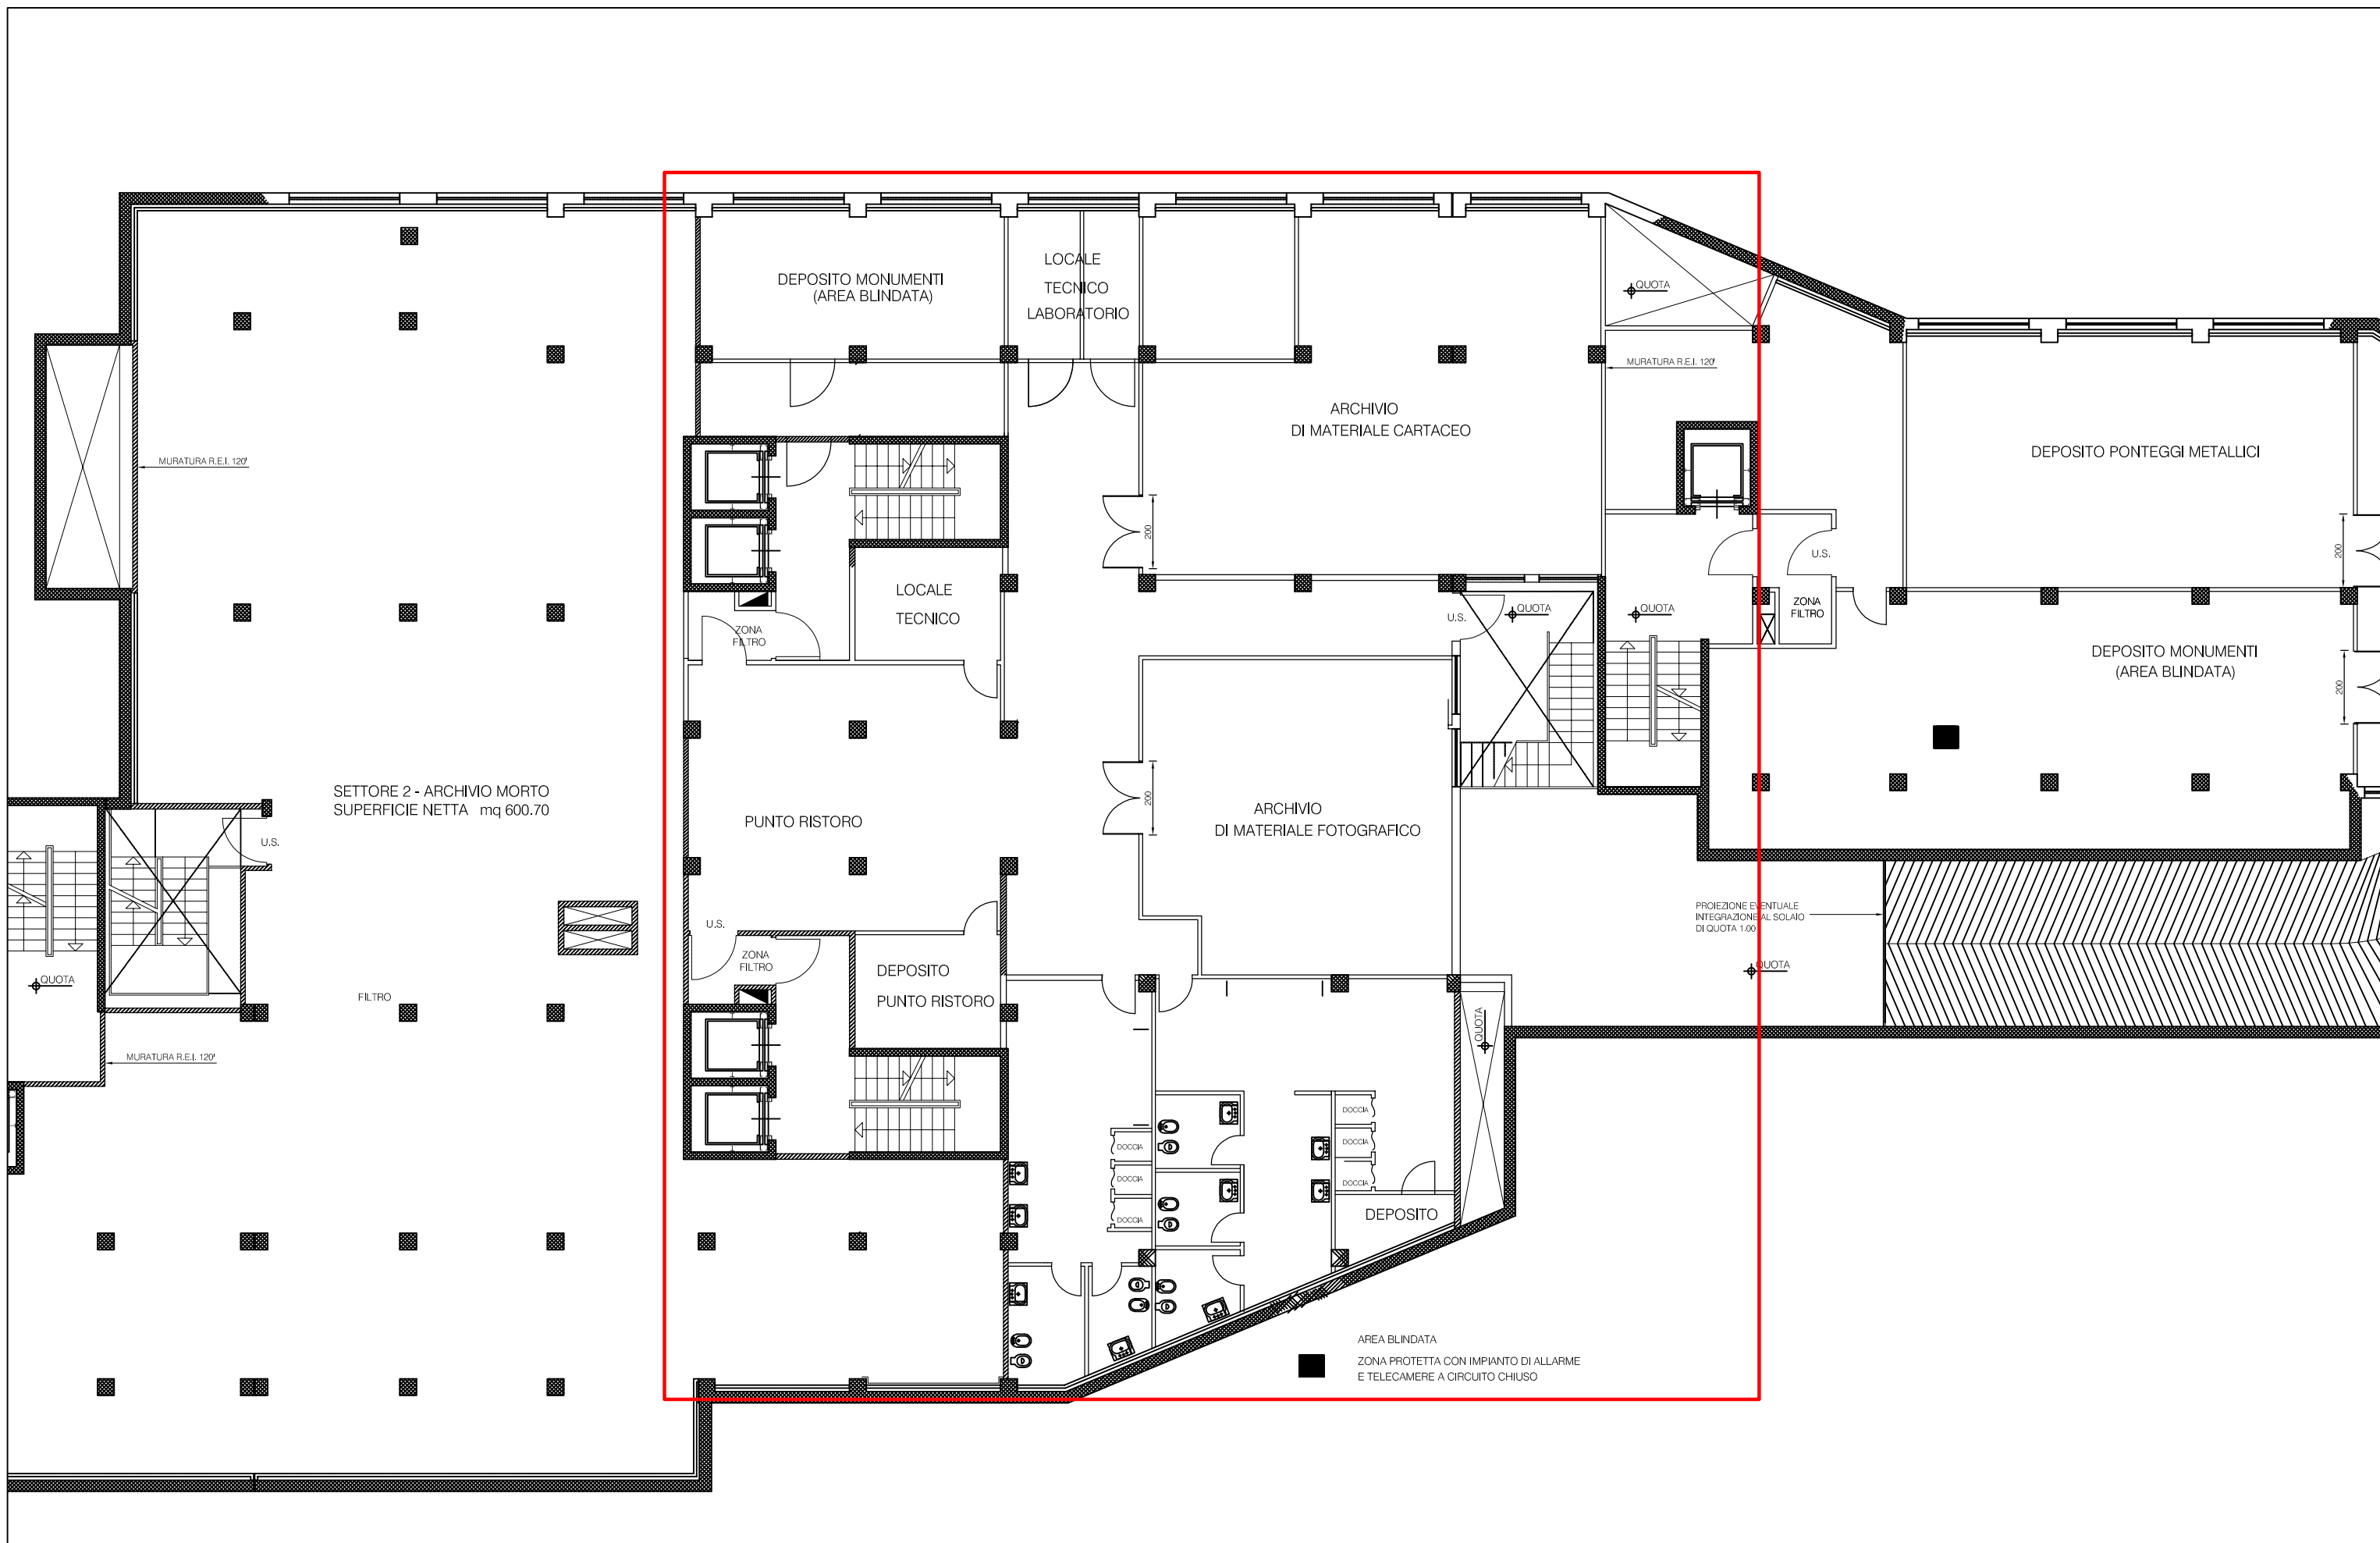


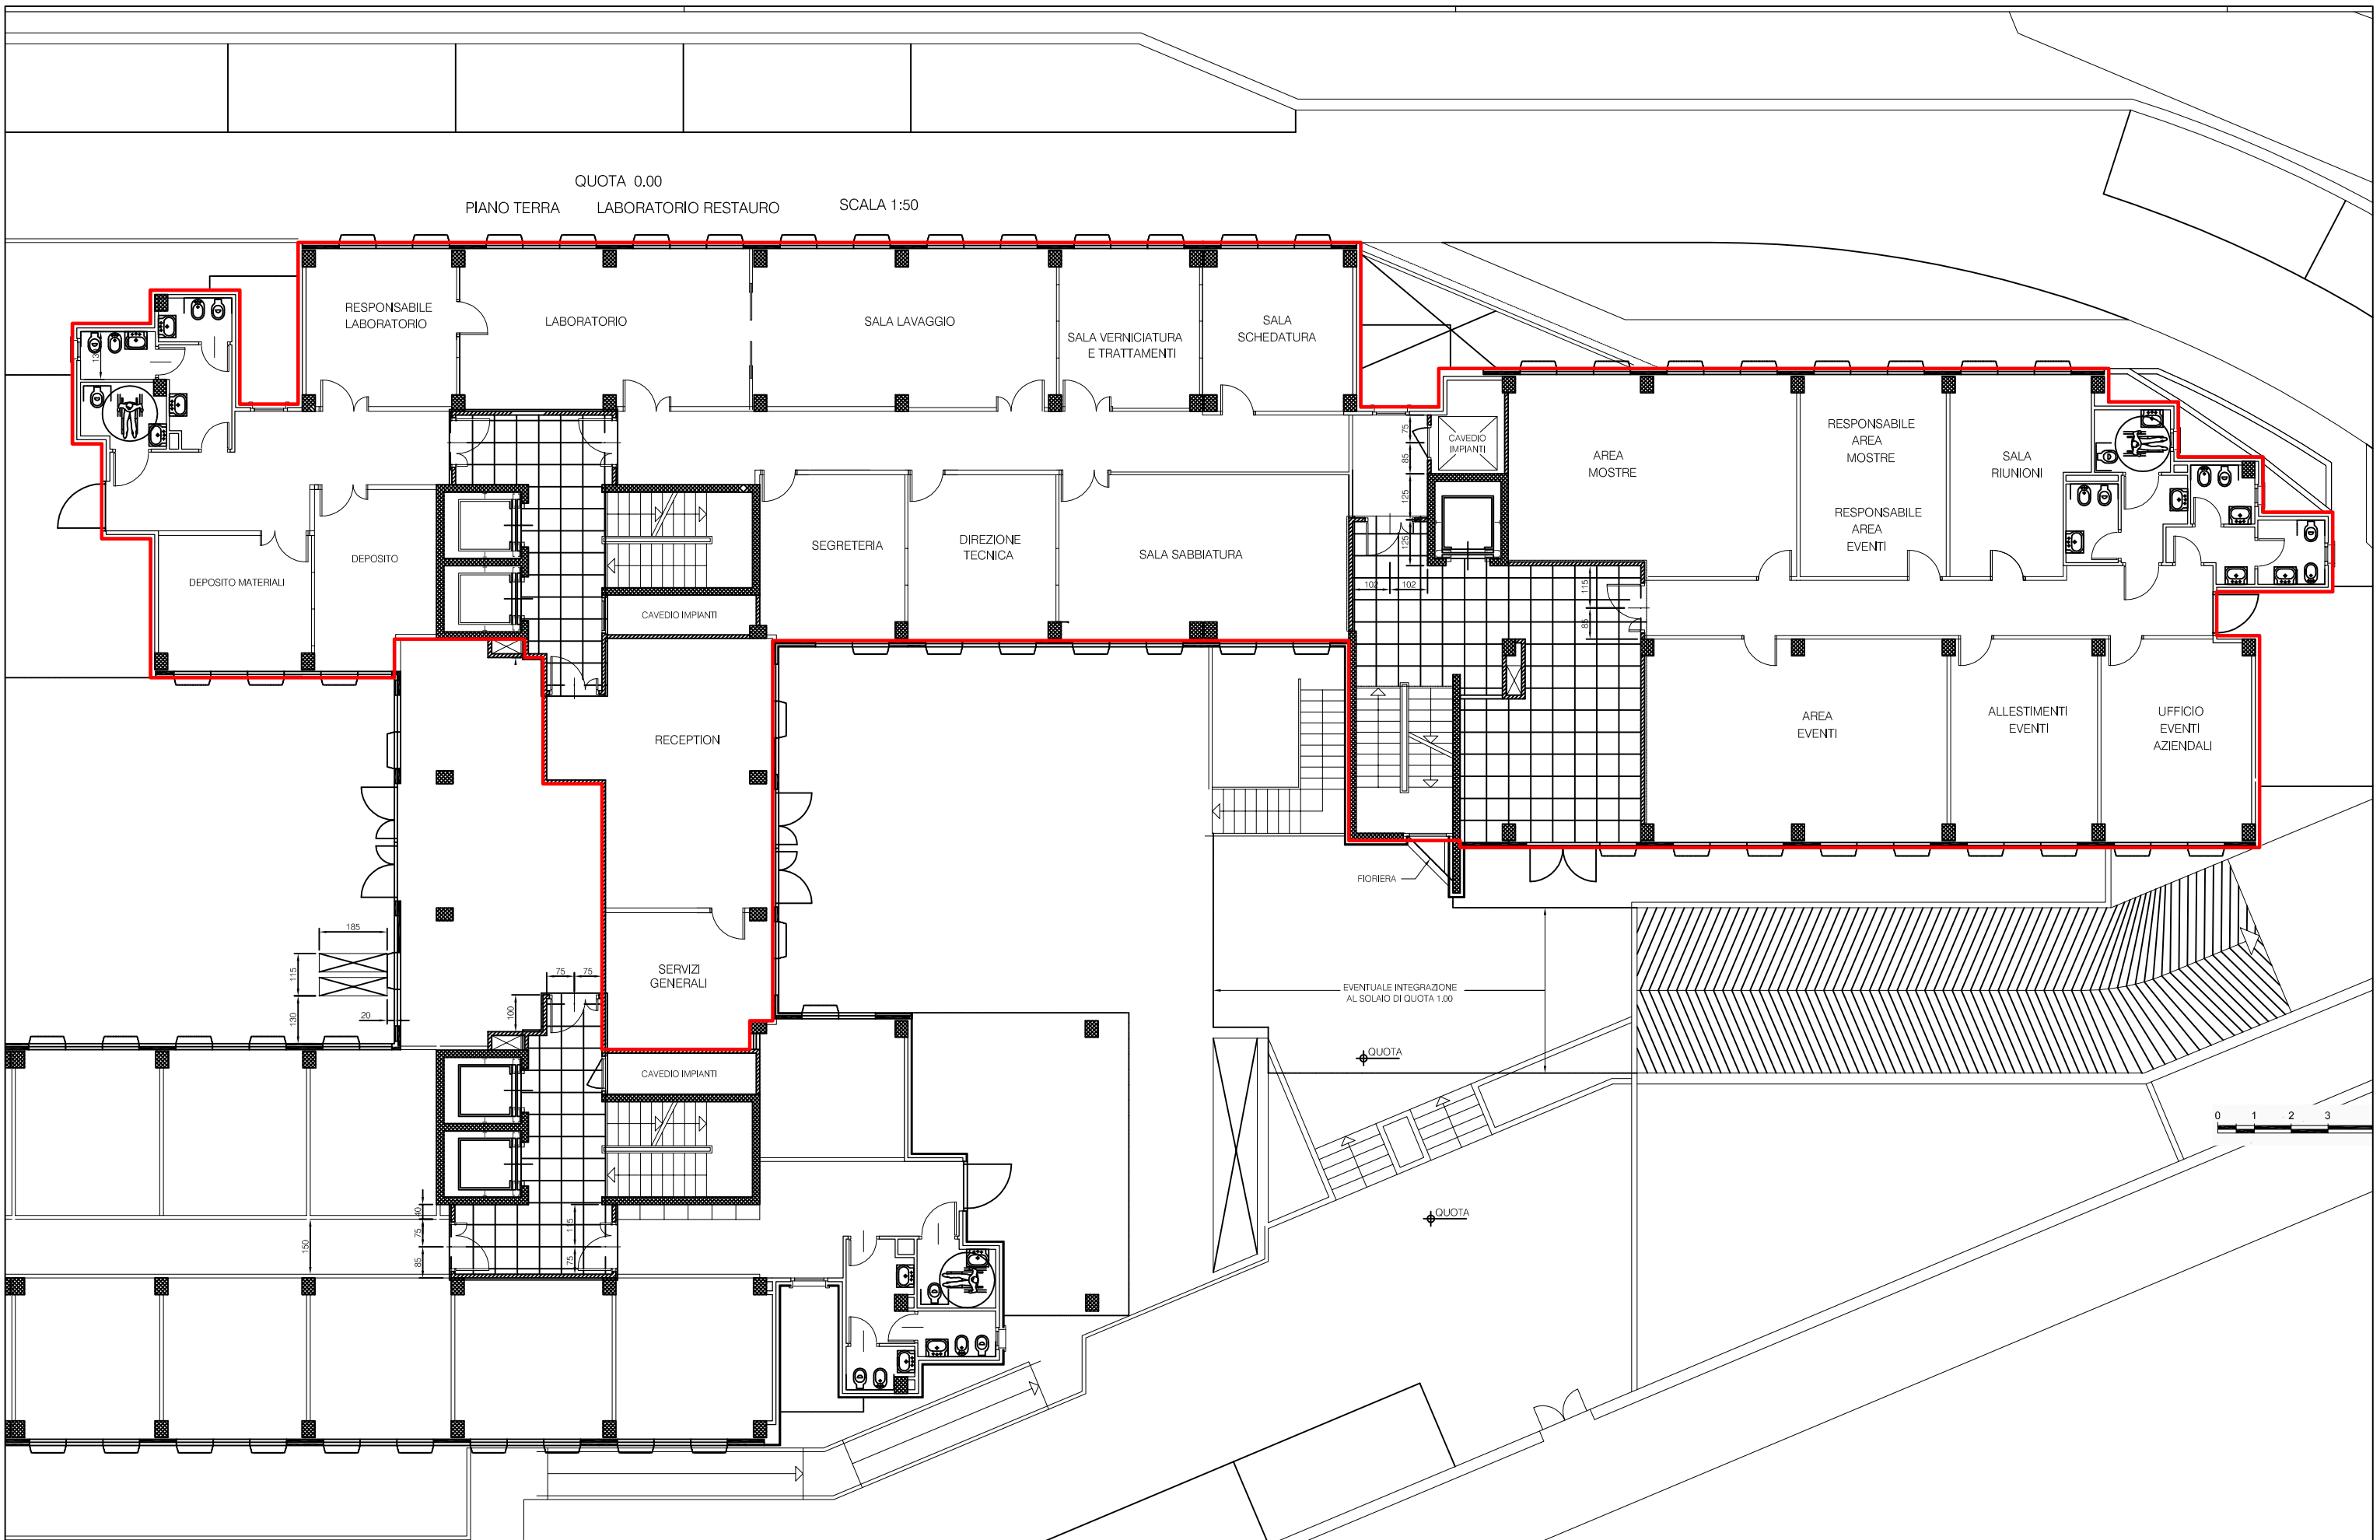

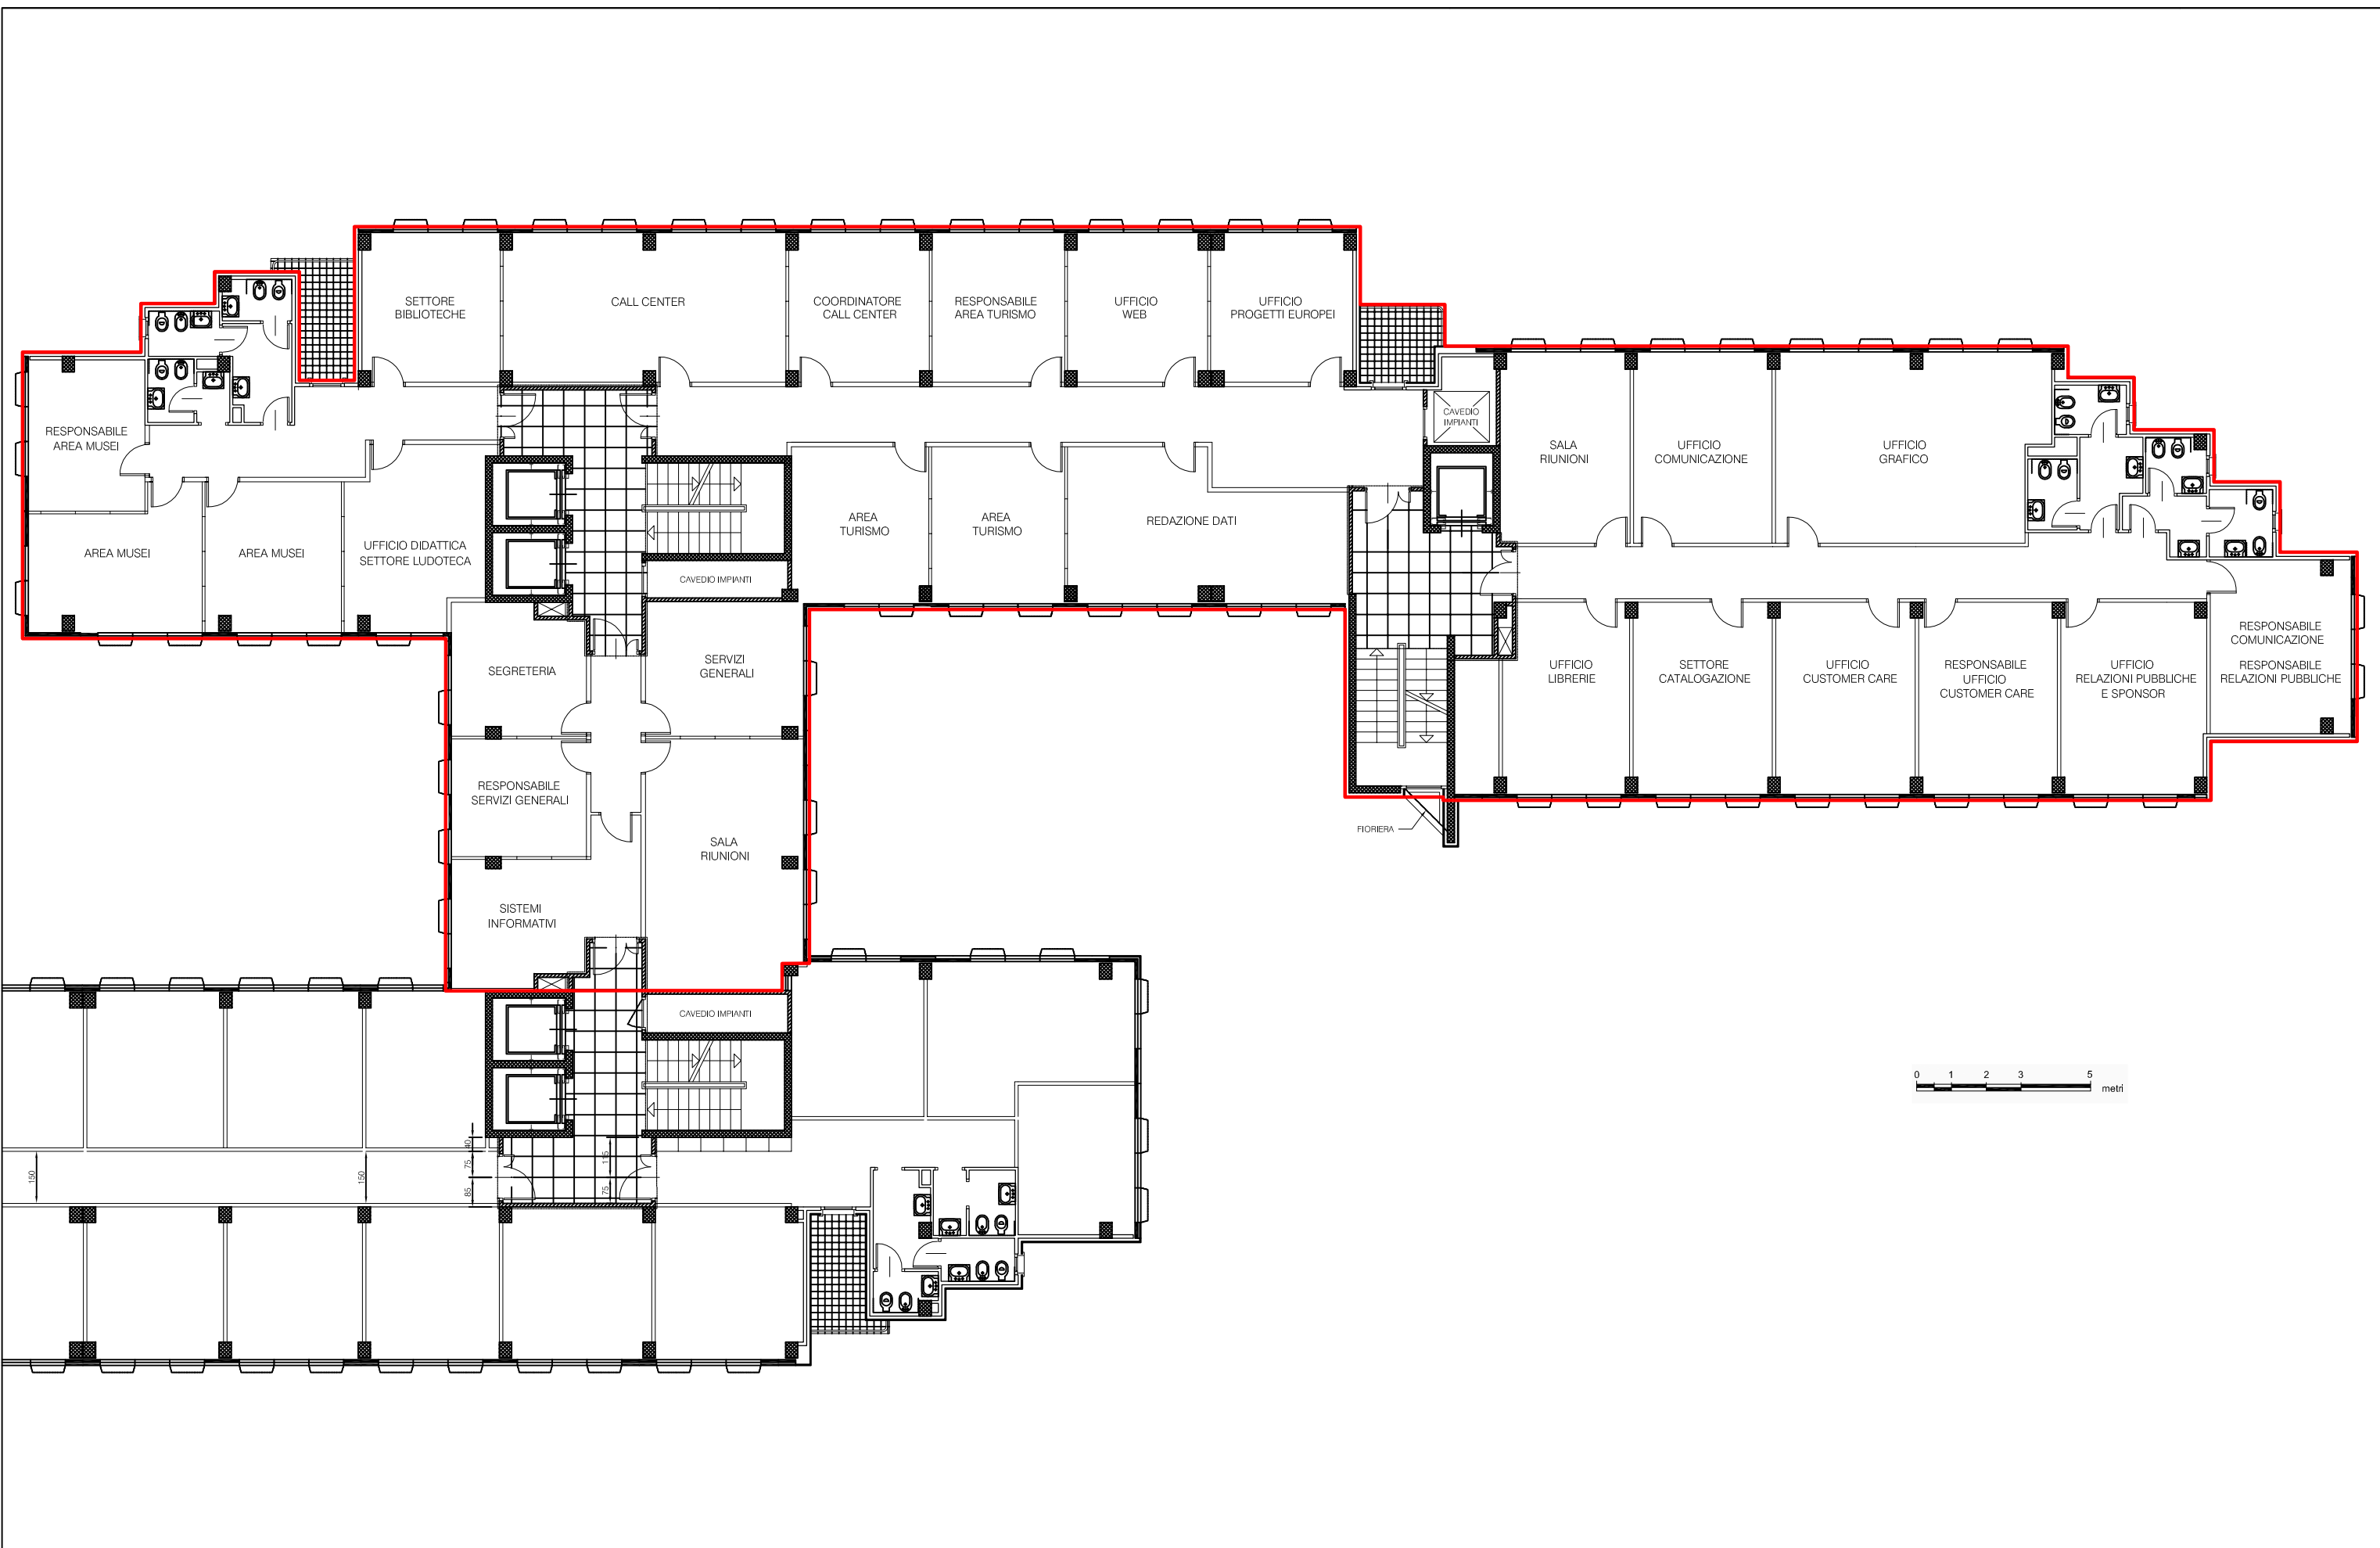

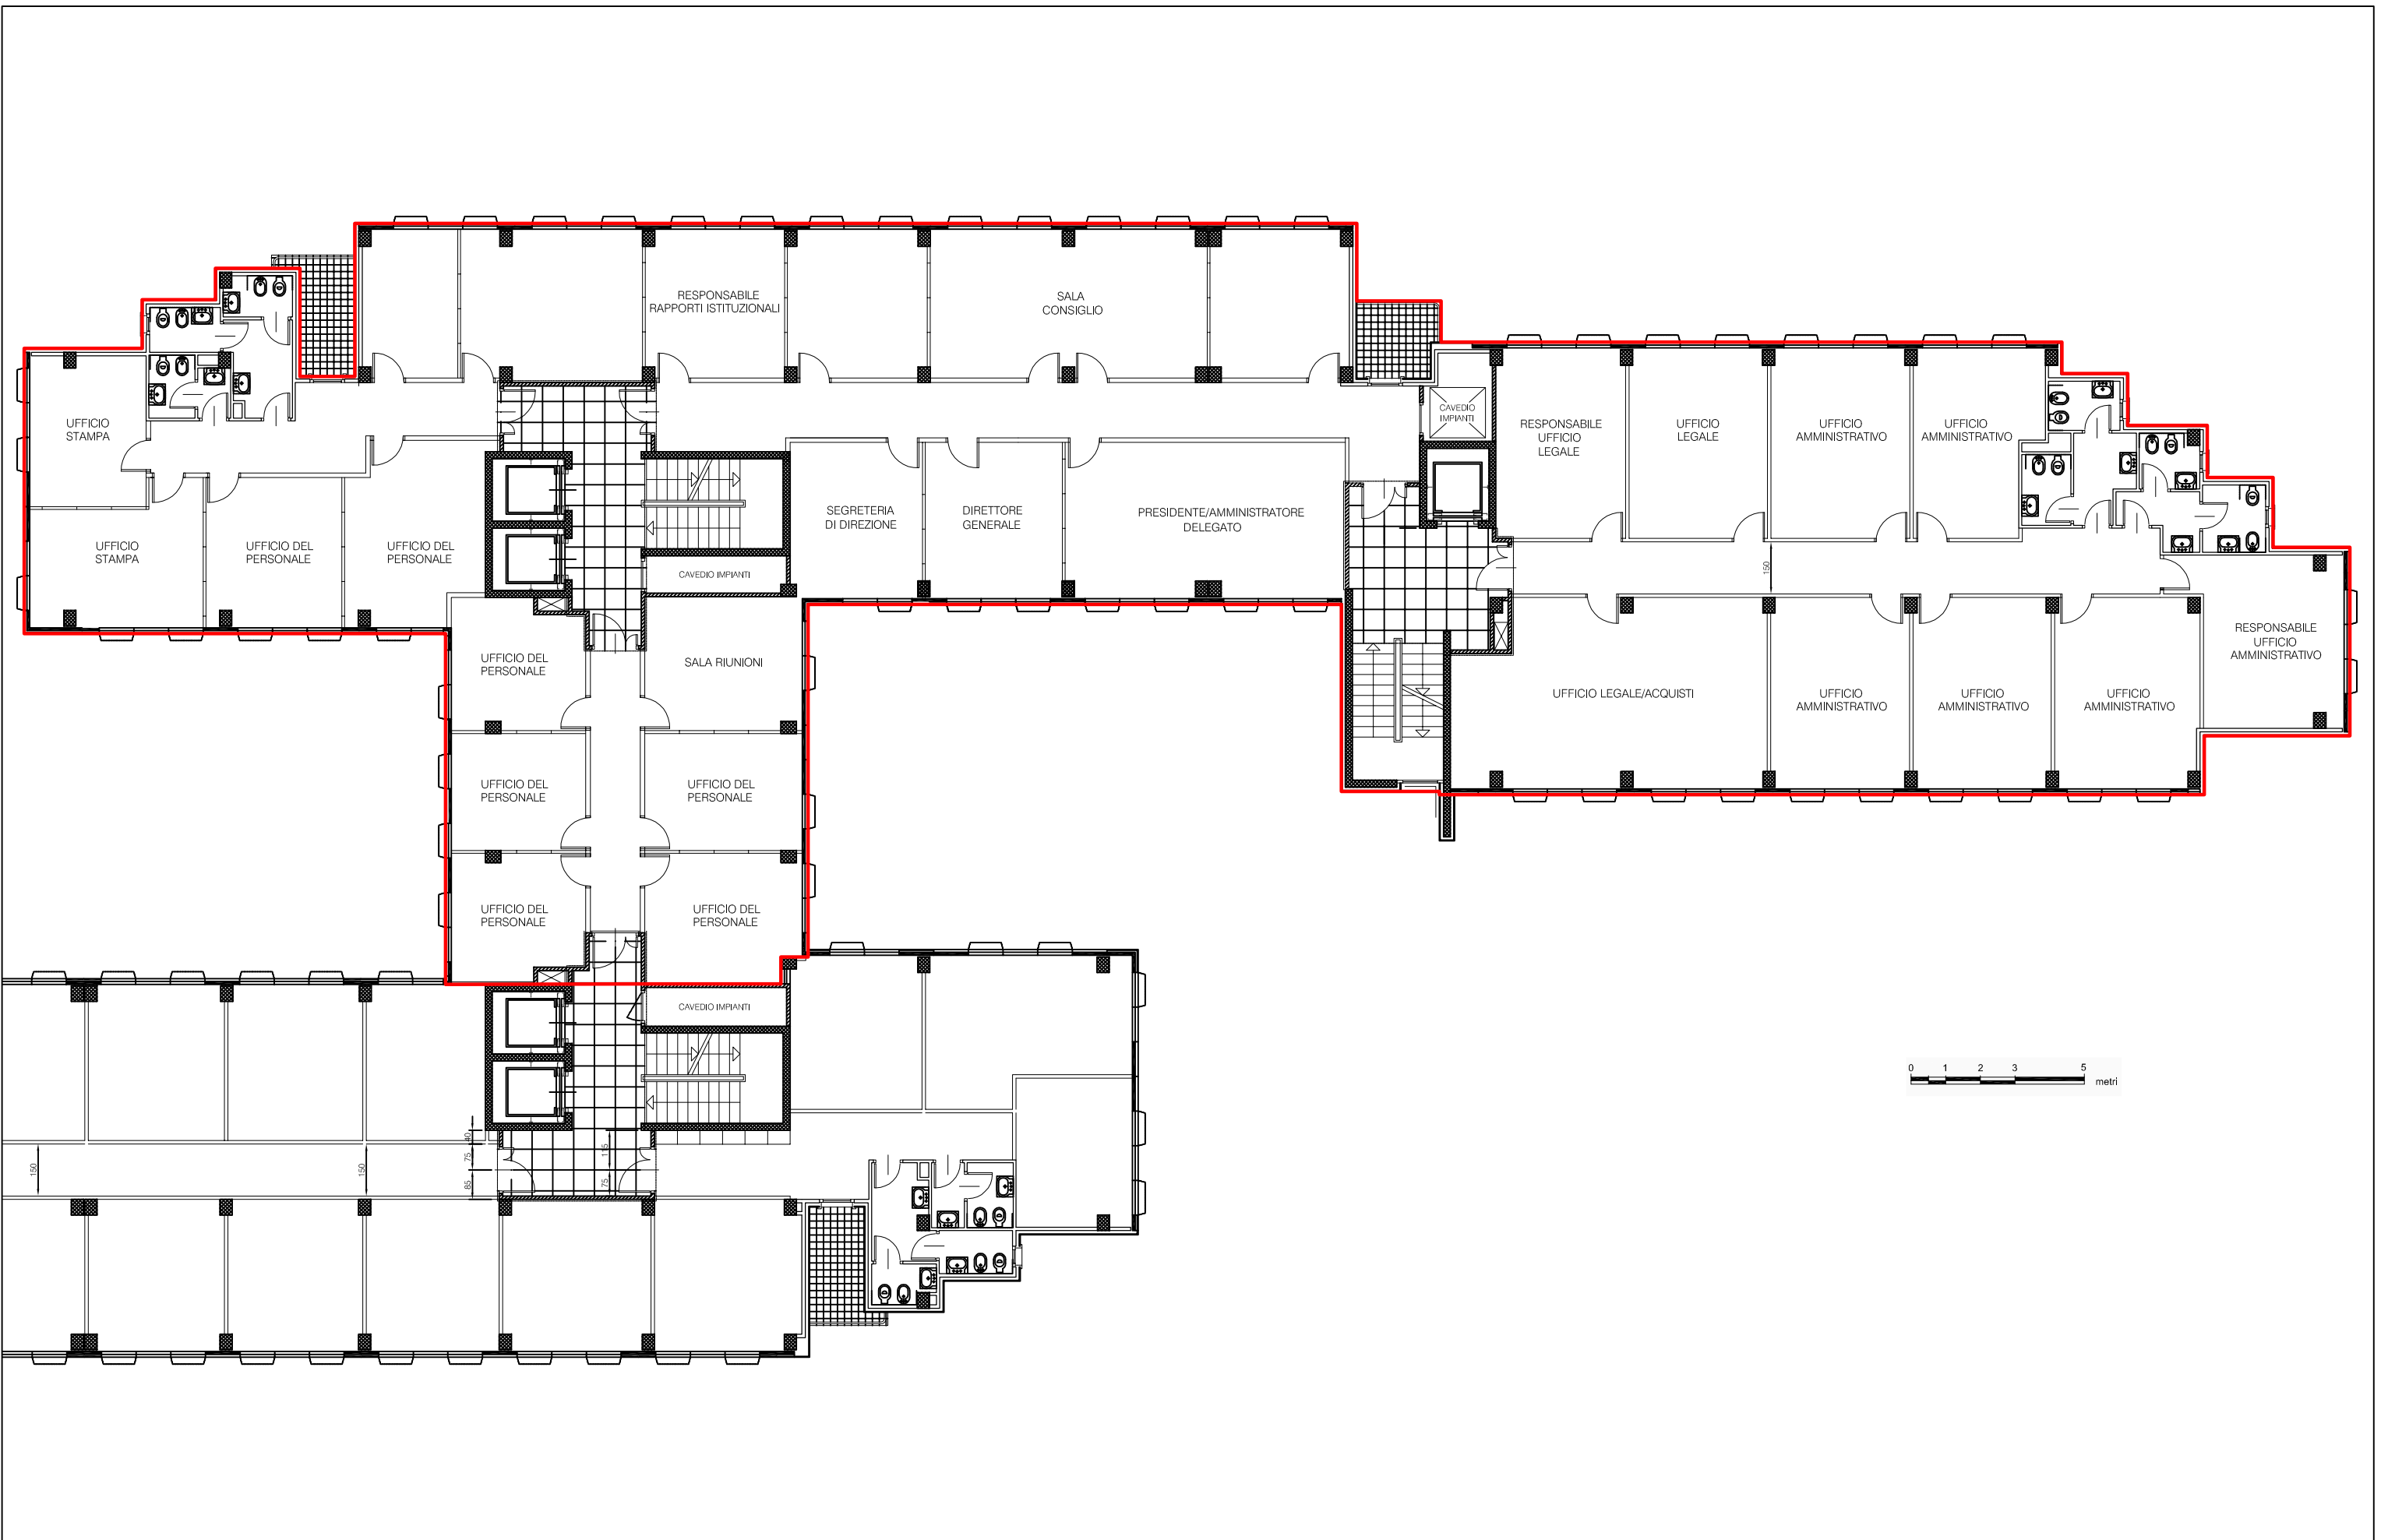


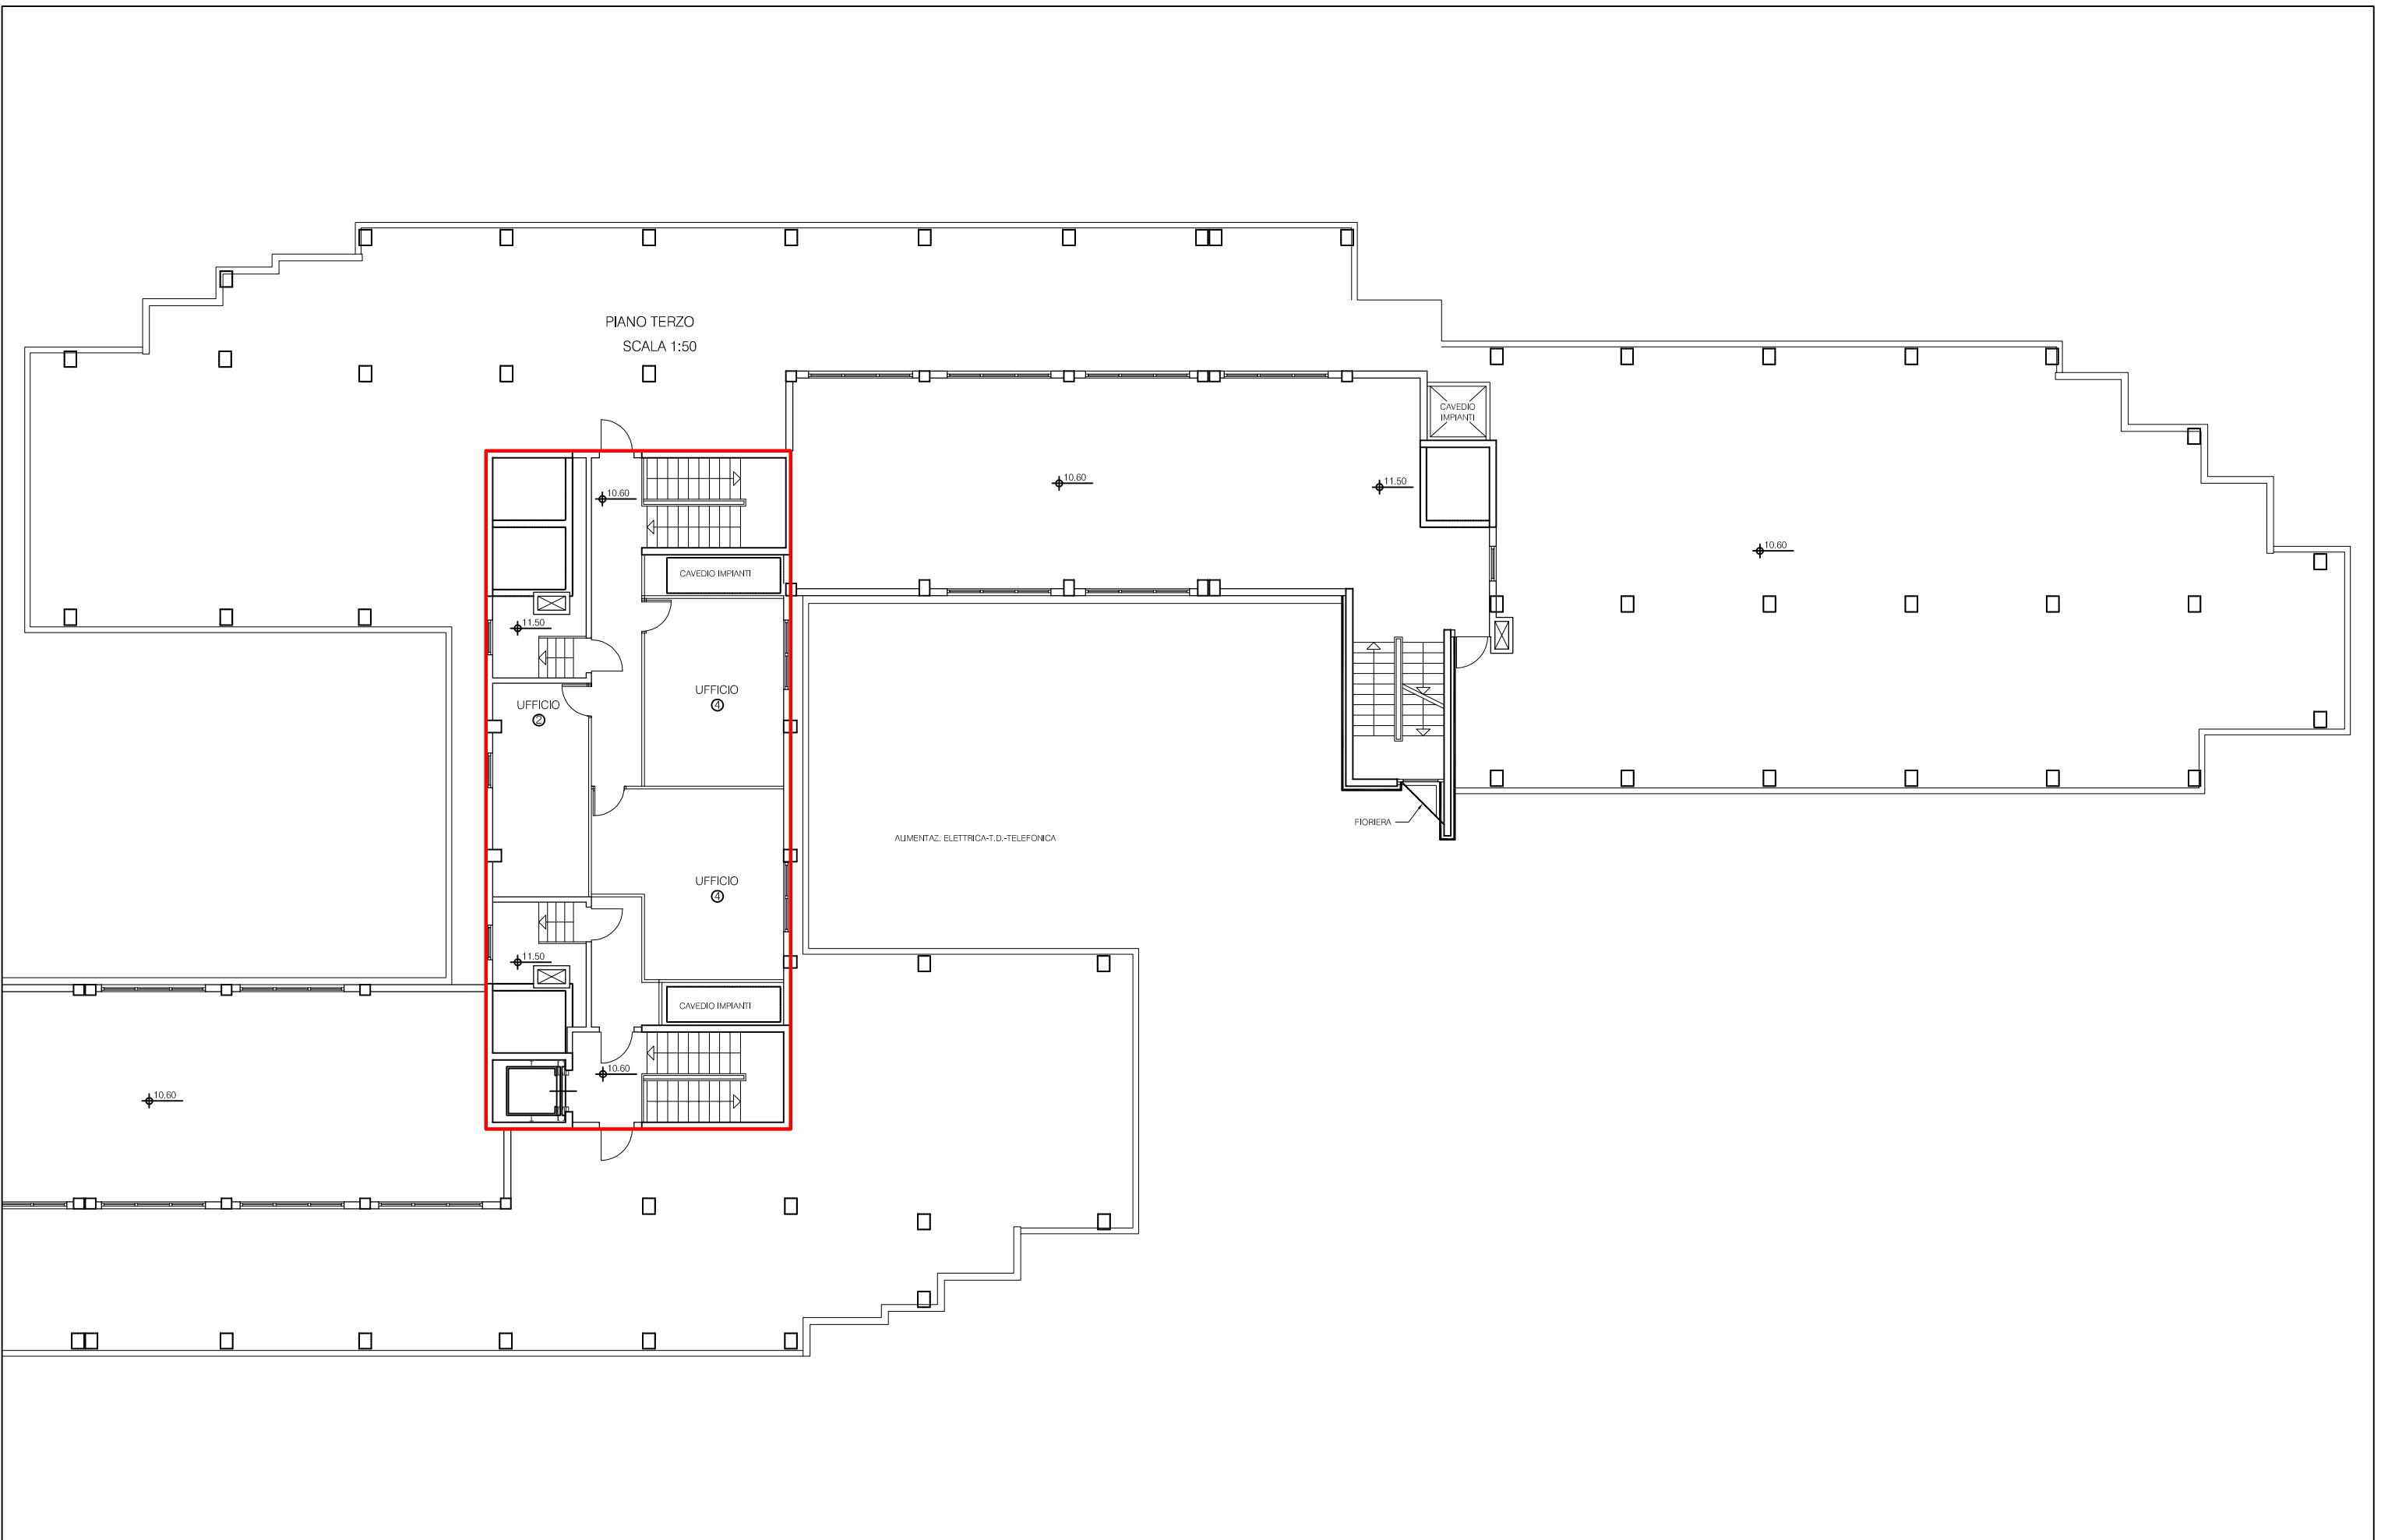

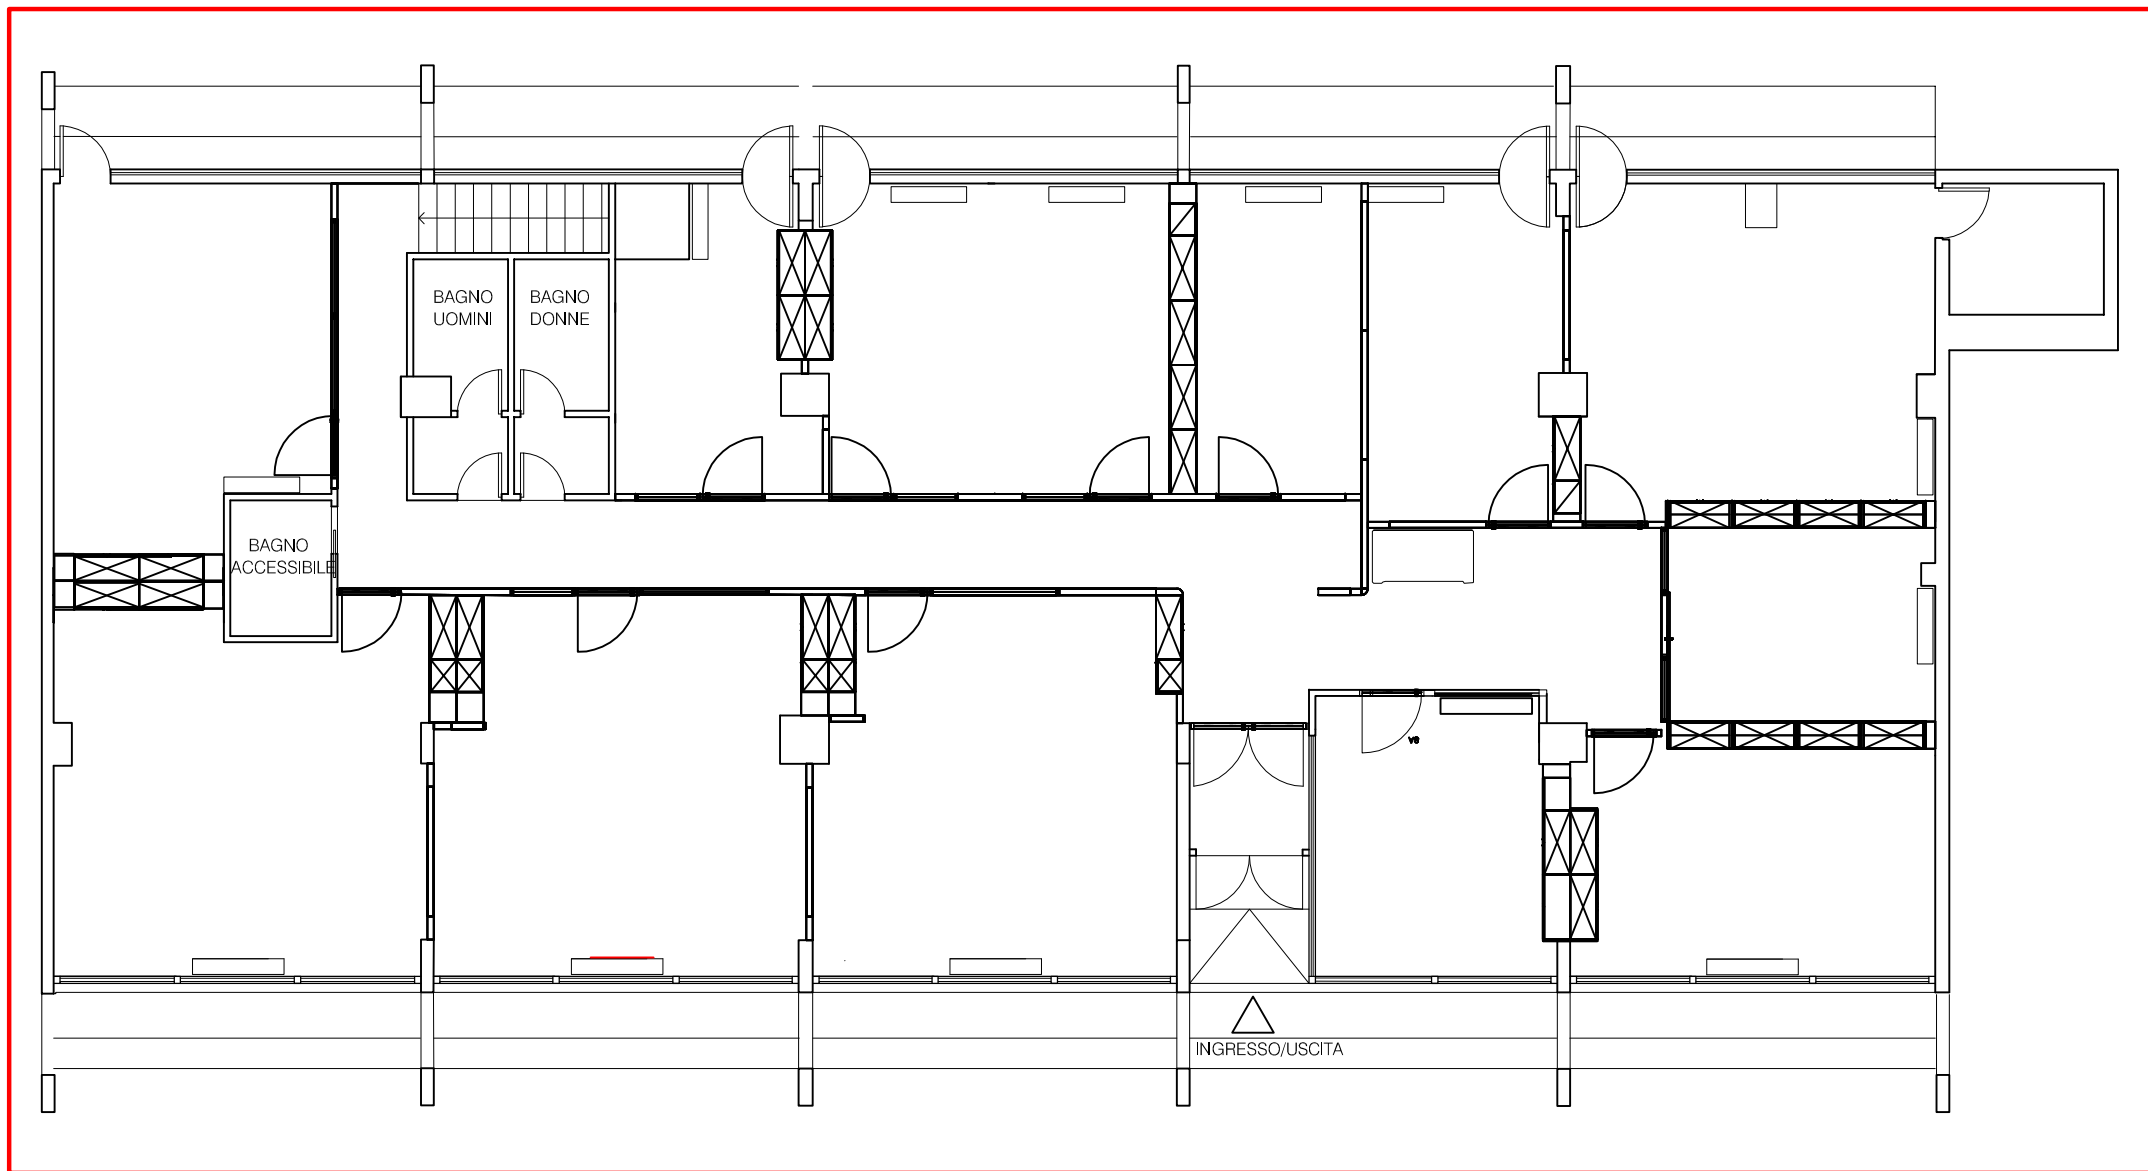

PIANO TERRA

LATO CON INTERCAPEDINE

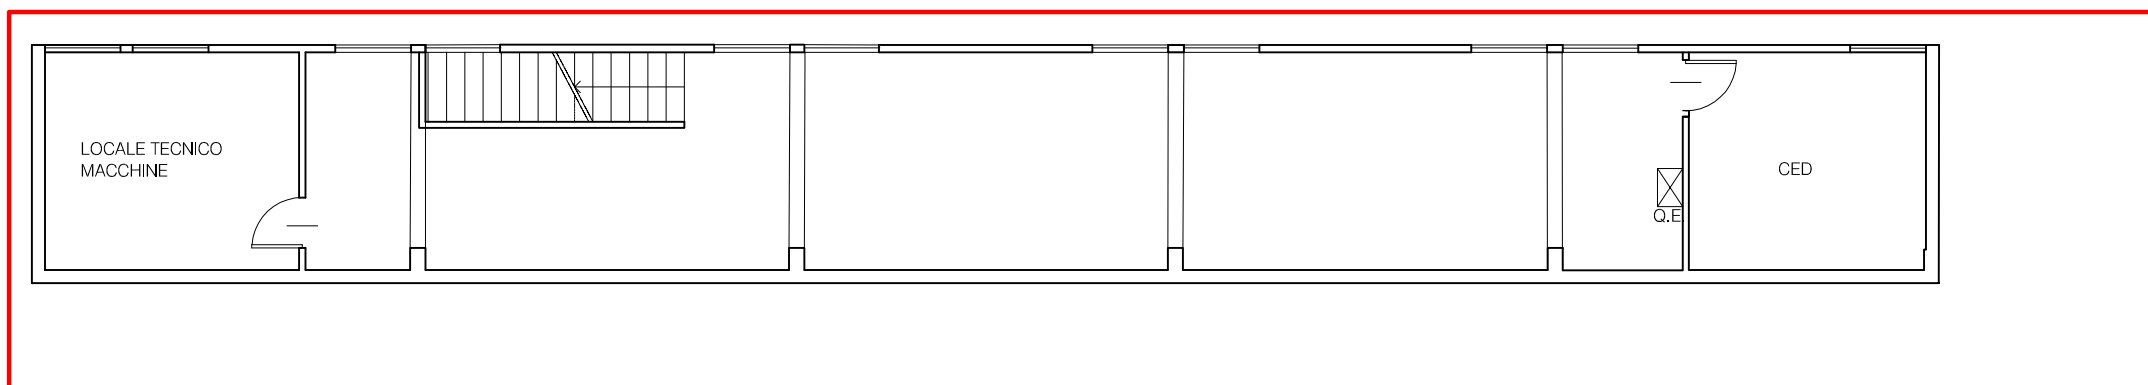

PIANO
SEMINTERRATO