Limonaia in Villa Torlonia Roma - Stato Attuale

TAV. 8

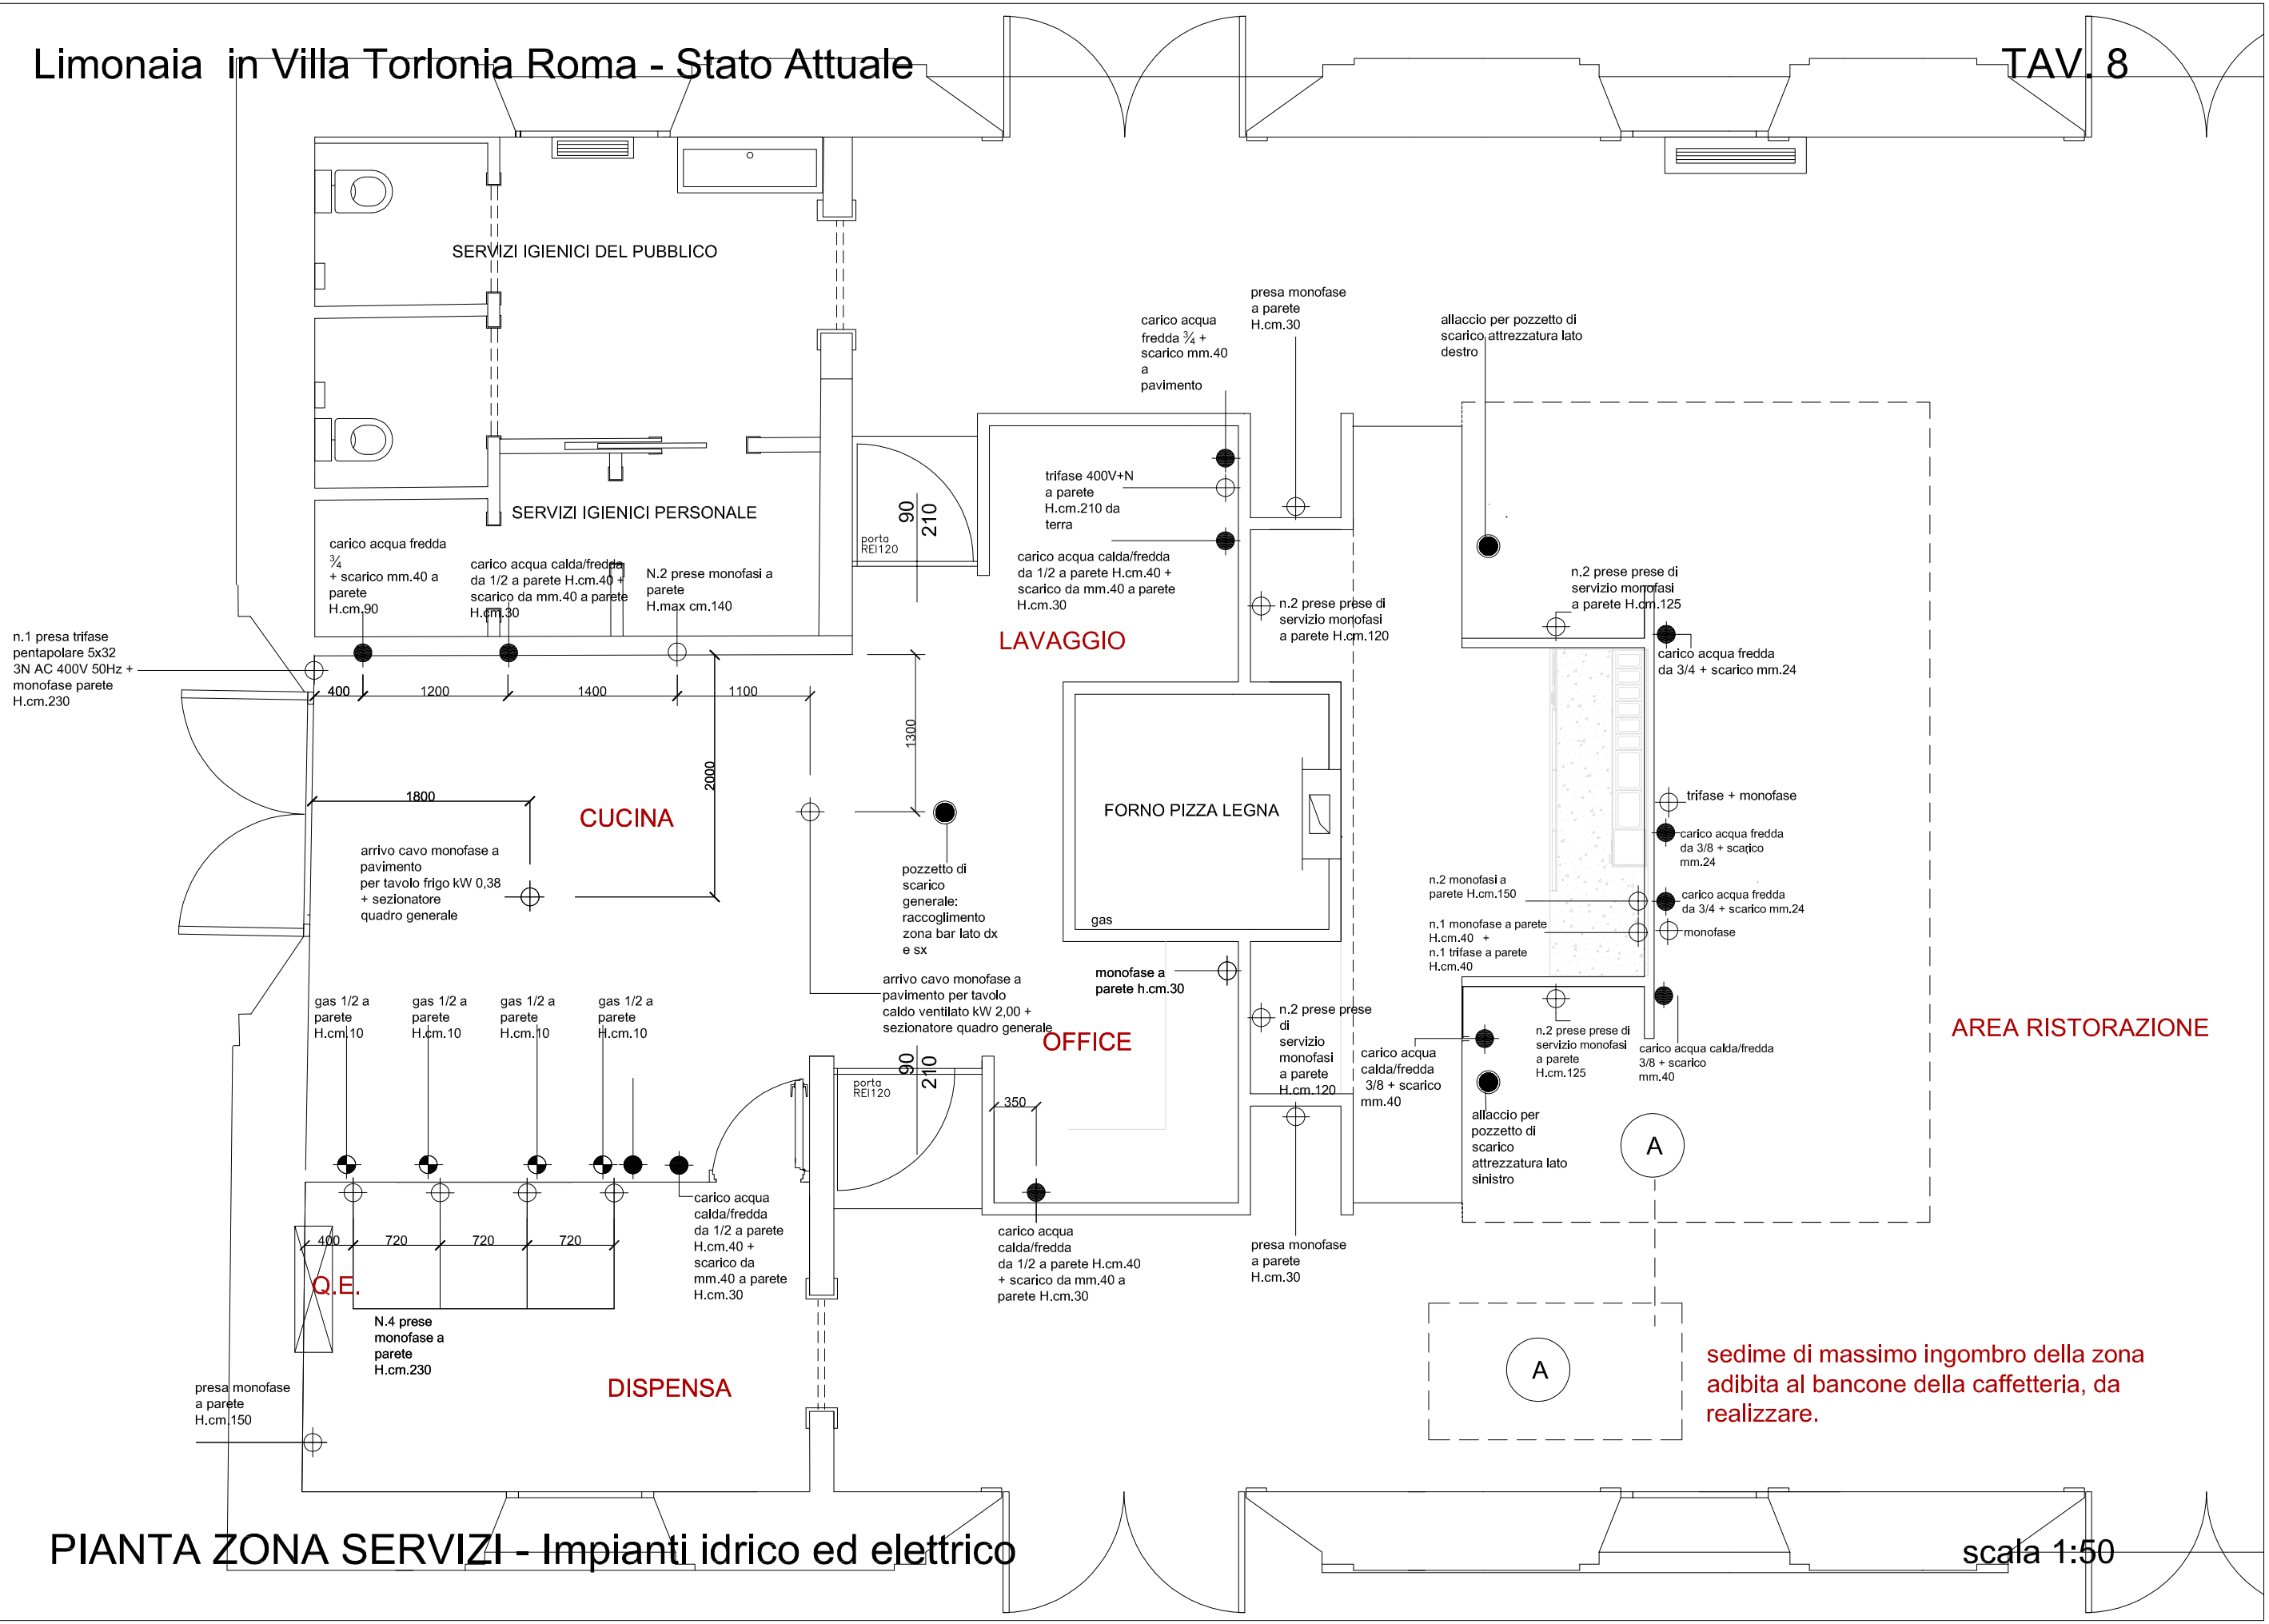

PIANTA ZONA SERVIZI - Impianti idrico ed elettrico

scala 1:50