


KEY PLAN

- - - Museo Macro
- - - Ristorante e bar del Museo

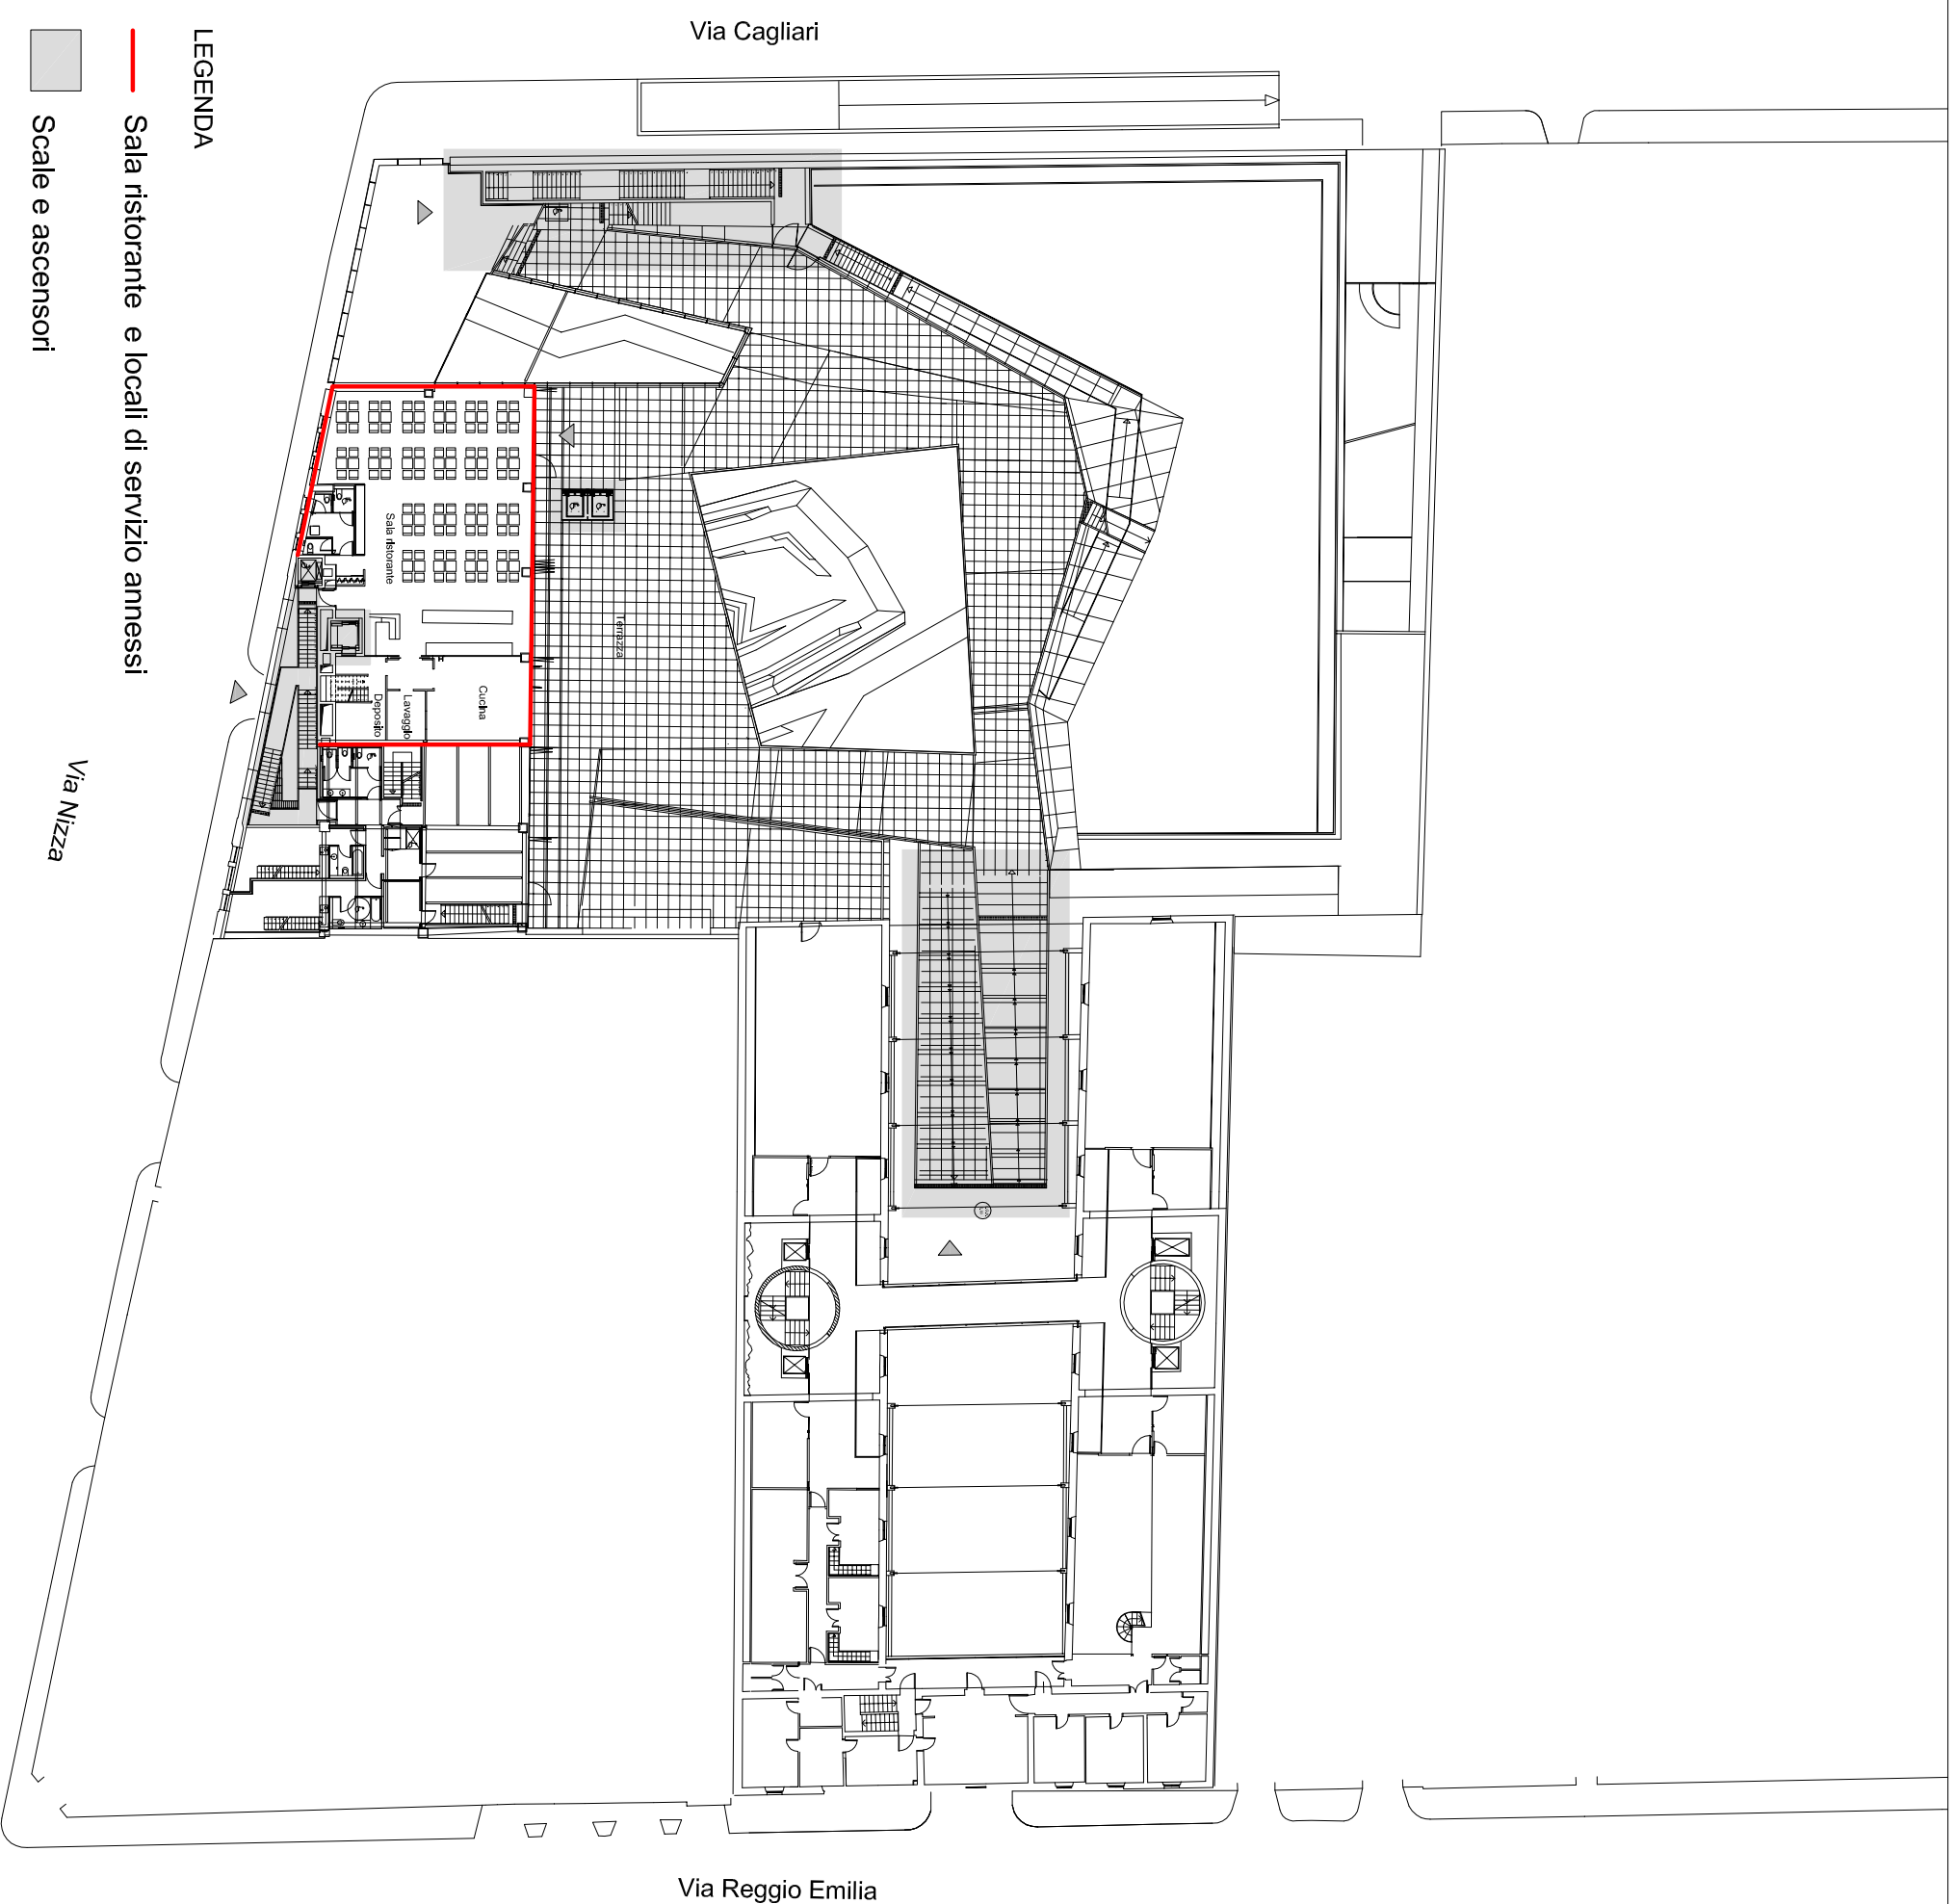


LEGENDA

- Sala ristorante e locali di servizio annessi

- Scale e ascensori

PIANTA QUOTA + 4.70

MUSEO D'ARTE CONTEMPORANEA ROMA MACRO - RISTORANTE E LOCALI ANNESSI - LABORATORIO PASTICCERIA E SERVIZI DEL PERSONALE

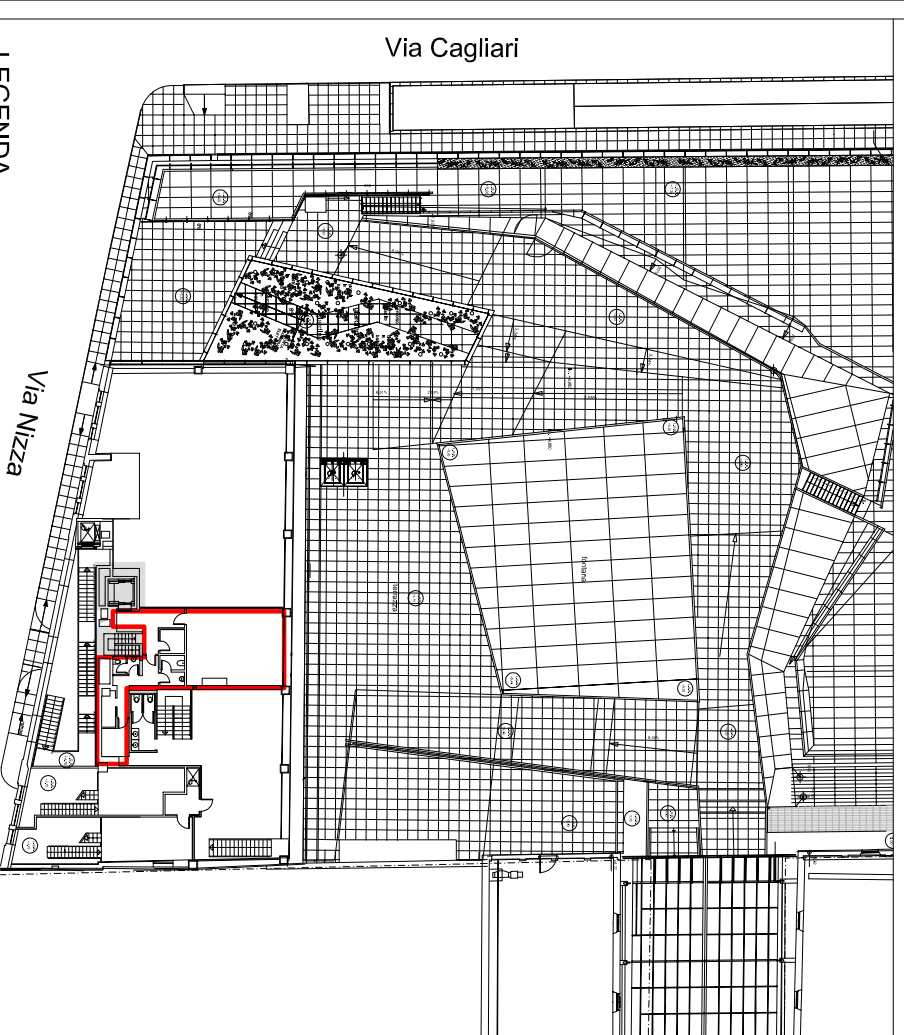

LEGENDA

- Laboratorio pasticceria e servizi del personale

- Scale e ascensori

PIANTE Rapp.: fuori scala

PIANTE Rapp.: fuori scala

ALLEGATO 2D