


PIANTA PIANO TERRA

CASINA DEL LAGO

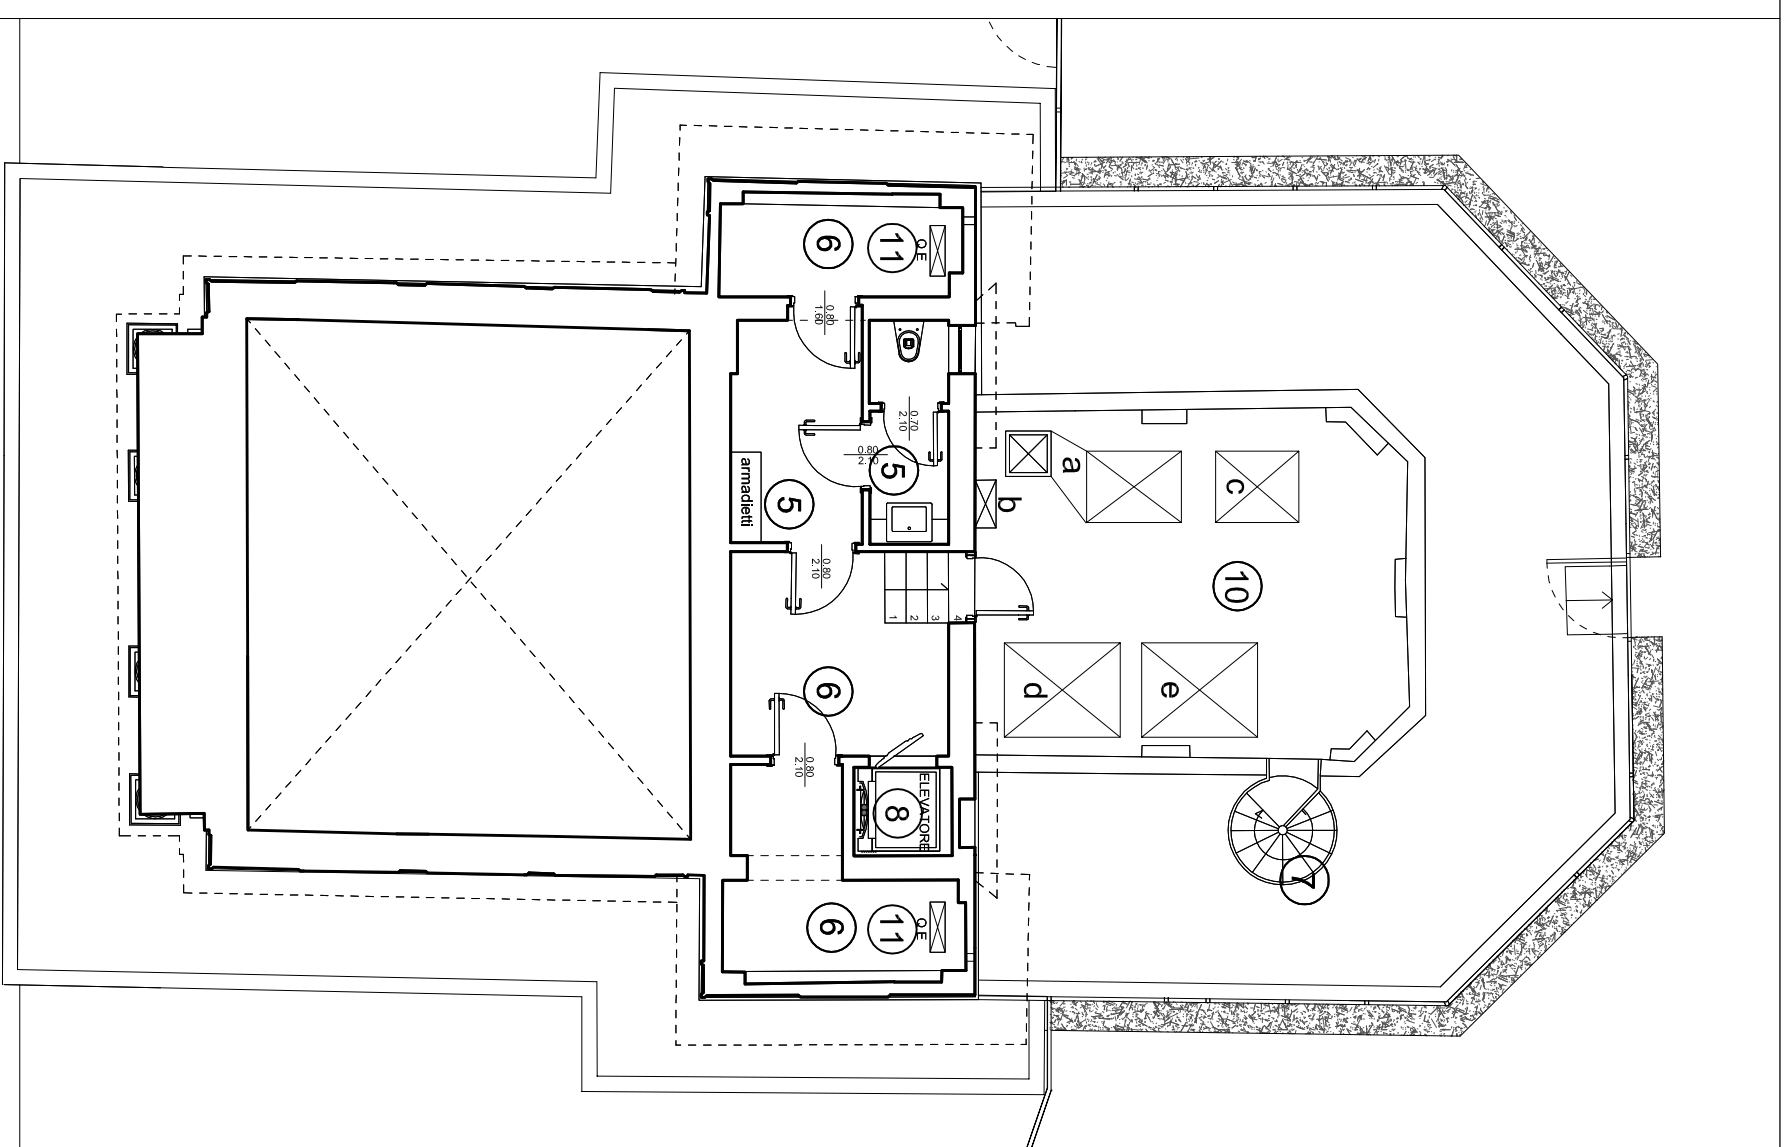

PIANTA PIANO PRIMO

PIANTE PIANO TERRA E PIANTE PIANO PRIMO RAPP. 1:100

LEGENDA

- ① Locale al pubblico - Caffetteria
- ② Locale preparazione
- ③ Office
- ④ Servizi igienici del pubblico
- ⑤ Servizi igienici e spogliatoio del personale addetto
- ⑥ Depositi
- ⑦ Scala metallica
- ⑧ Elevatore
- ⑨ Area recintata e pavimentata di servizio all'attività
- ⑩ Terrazzo adibito quale locale tecnico
- a Canna fumaria e scambiatore di calore
- b Caldaia a gas metano
- c Boyler
- d UTA
- e G. F.
- ⑪ Quadri elettrici