Limonaia in Villa Torlonia Roma - Stato Attuale

TAV. 9

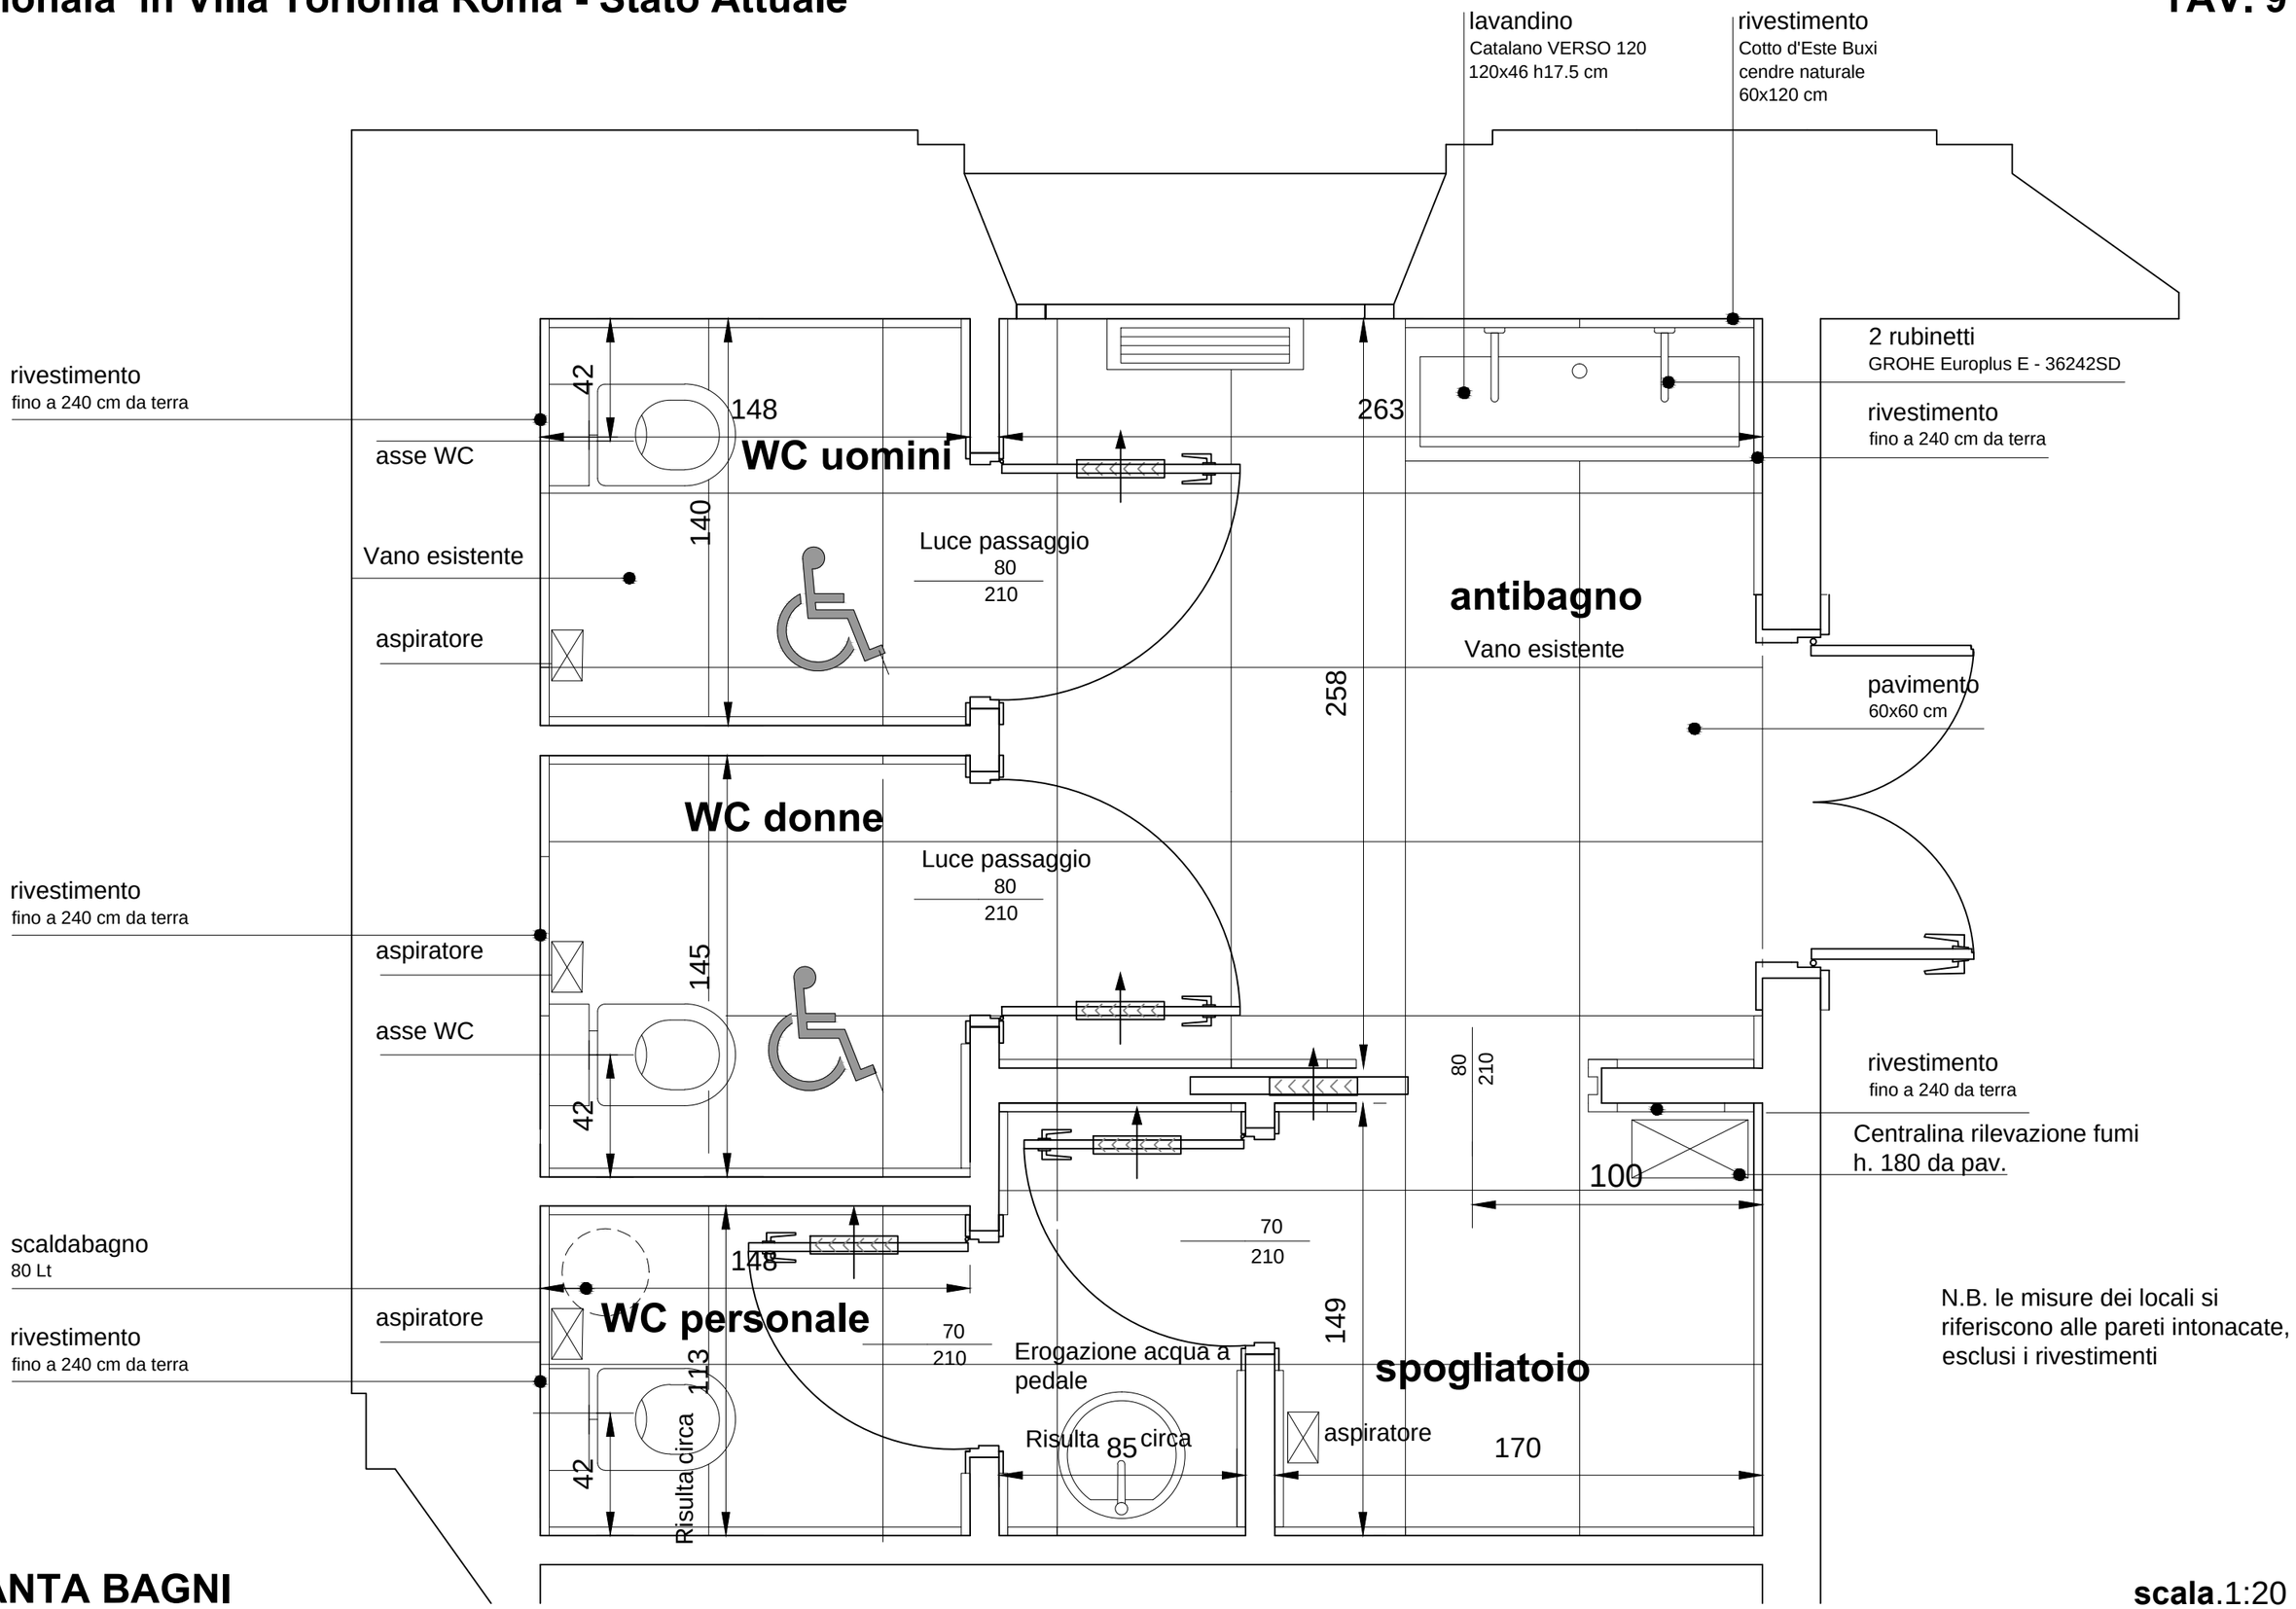

PIANTA BAGNI

scala.1:20