



PERIZIA DI VARIATA DISTRIBUZIONE DI SPESA

PROGETTO - DESTINAZIONI FUNZIONALI - PIANTA GENERALE


Dipartimento Cultura:
Direttore:
dott. Mario DePaaz
V. U.O. Strutture Culturali:
Dirigente:
dott.ssa Lucia Roncaccio
Servizio Spazi Culturali:
Responsabile:
dott.ssa Maria Carla Mancinelli
Settore tecnico organizzativo:
dott.ssa Flavia Ricci
Settore amministrativo:
dott.ssa Rachèle Del Pozzo
Servizi tecnici Spazi Culturali:
arch. Enrico Mastrangeli



Direzione Tecnica:
arch. Guido Ingraio
Responsabile del procedimento:
arch. Federico Menichini
Direttore operativo:
arch. Rosita Conti
Progettazione:
arch. Pierluigi Celata
Coordinamento per la sicurezza in fase di realizzazione:
arch. Sergio Ulivieri
Direttore dei lavori:
arch. Pierluigi Celata

Data:
10 ottobre 2011
Scala:
1 : 100
Elaborato:
PR-01
VARIANTE

SOGGETTO AGGIUDICATORE DELLA GARA D'APPALTO:
Zetema Progetto Cultura s.r.l. Via A. Benigni, 59 - 00156 Roma

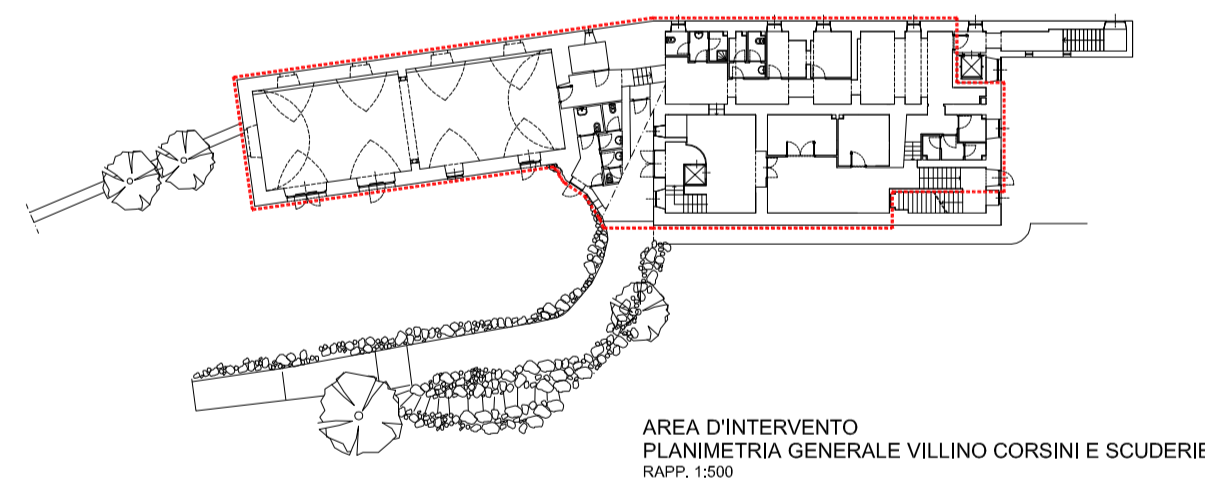

NOTE GENERALI:

TUTTI GLI ARREDI MOBILI RAPPRESENTATI NEL PRESENTE ELABORATO GRAFICO (AMBIENTI ACCESSORI, LOCALE A DISPOSIZIONE DELL'ATTIVITA') SONO ESCLUSI DAL PRESENTE APPALTO.
ANCHE LE SEDUTE PREVISTE NEGLI ELABORATI GRAFICI SONO ESCLUSE DAL PRESENTE APPALTO.

