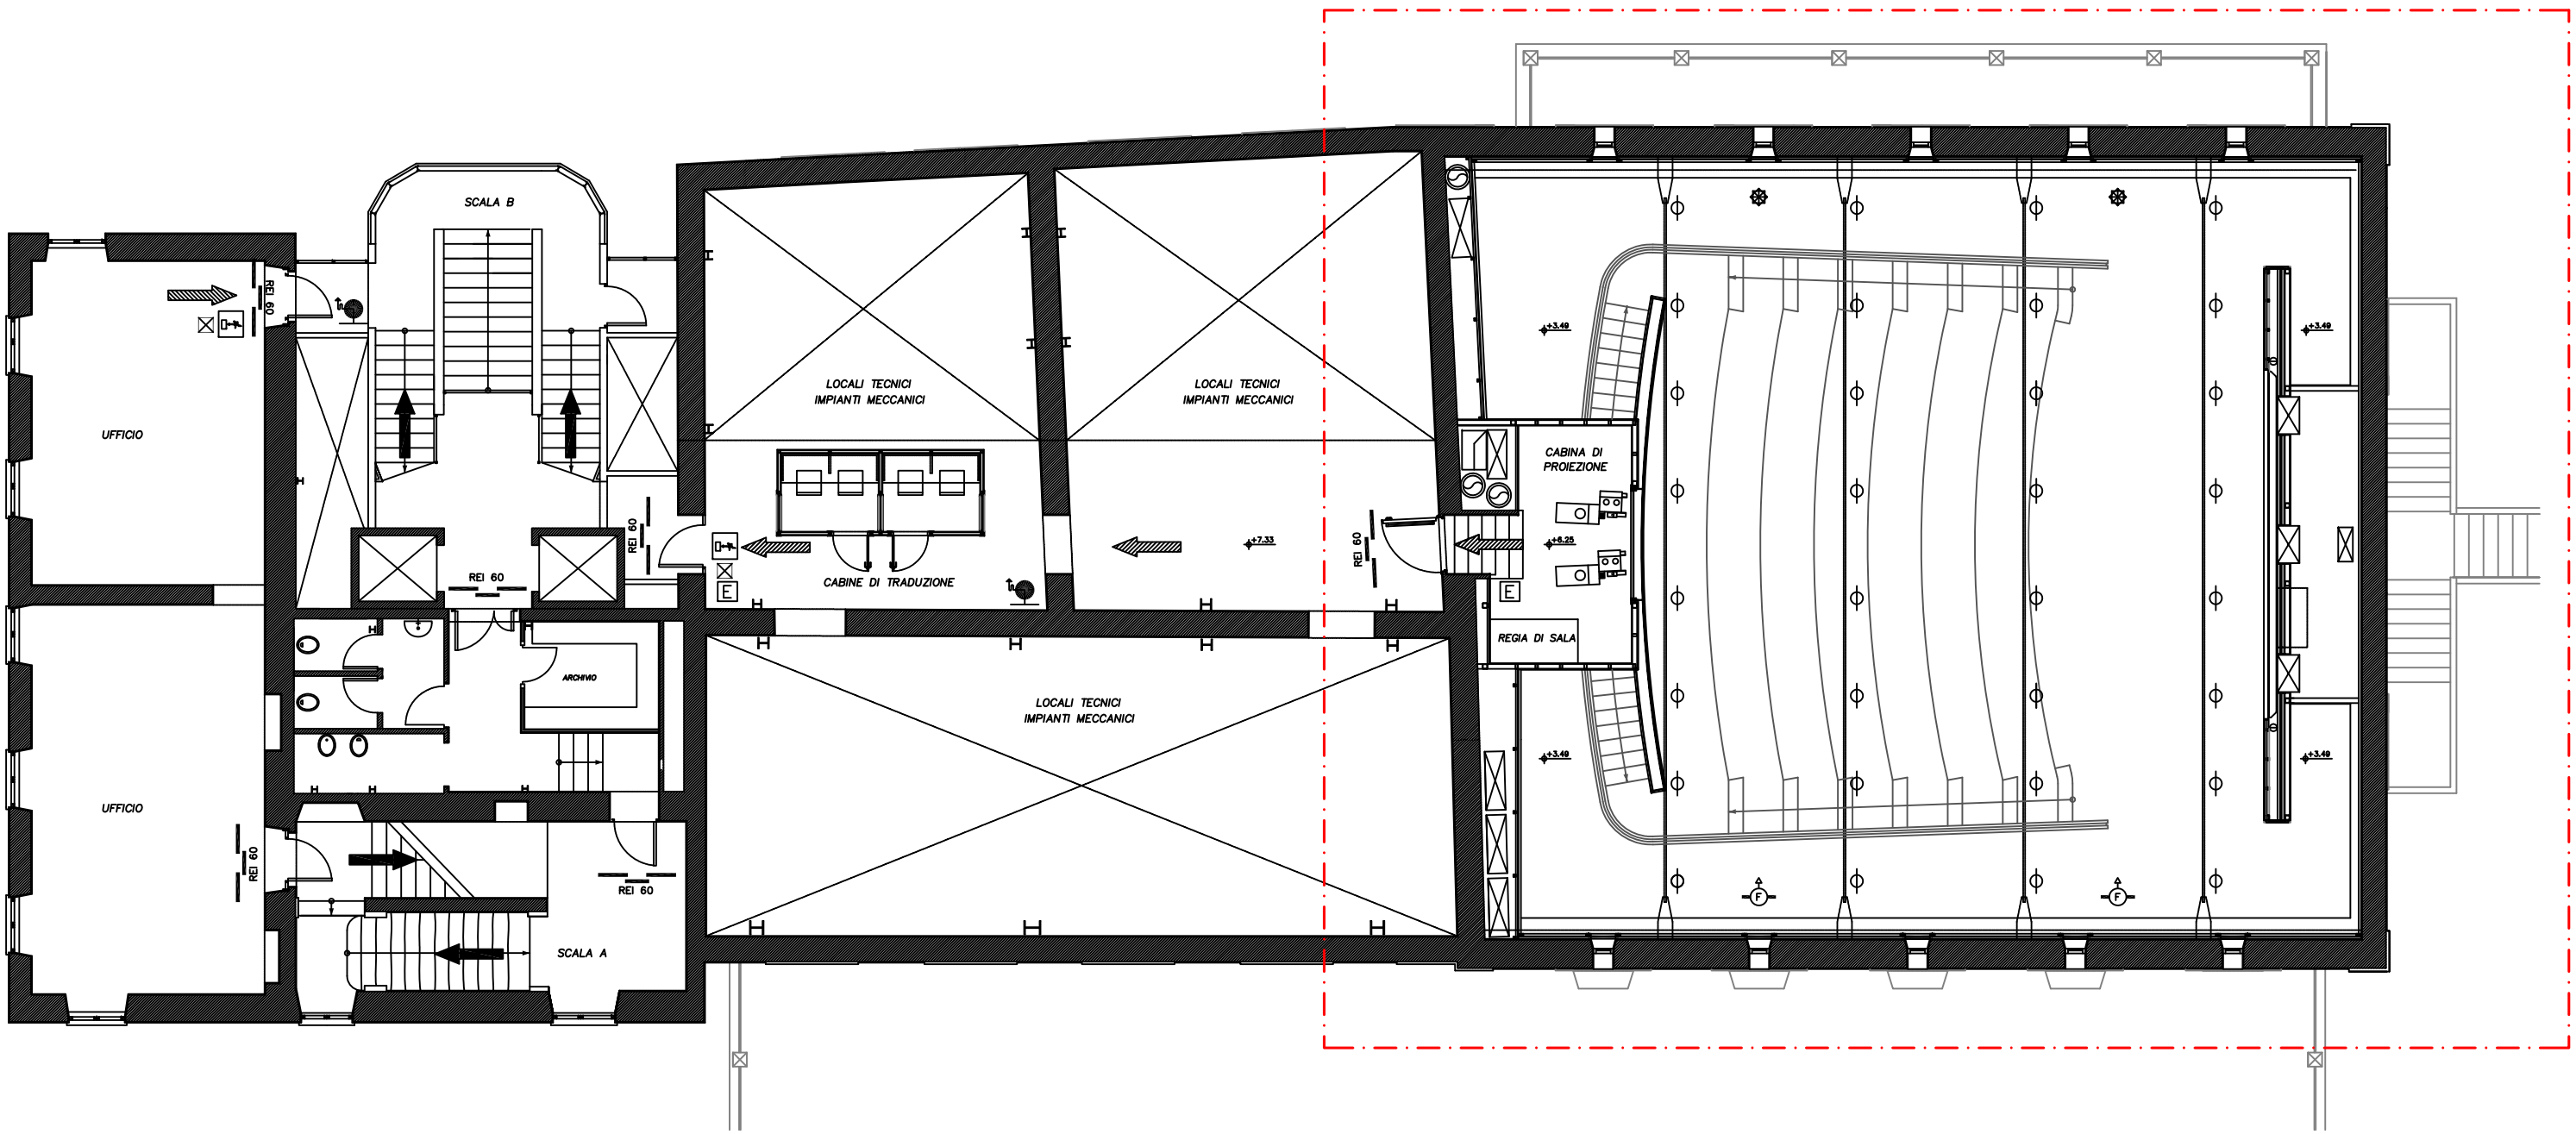

AREA DI INTERVENTO

CASA DEL CINEMA - SALA DELUXE

PIANTA ALLA QUOTA DELLA CABINA DI PROIEZIONE - rapp. 1:200