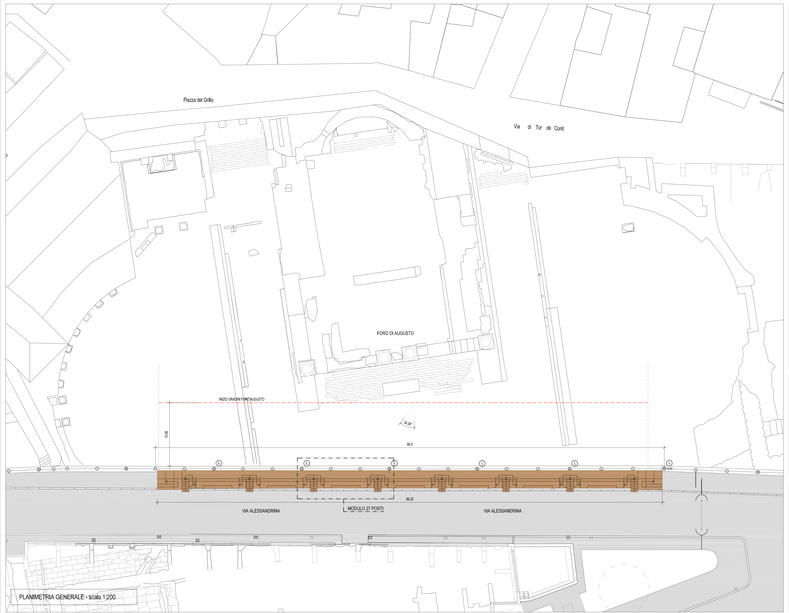

PLANIMETRIA GENERALE - scala 1:200

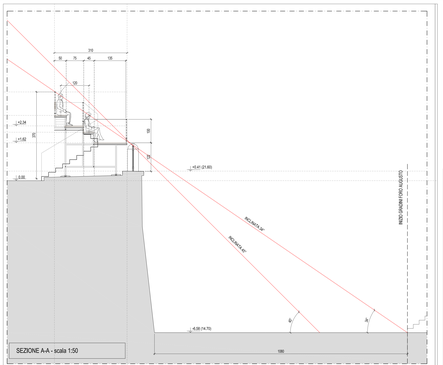

SEZIONE A-A - scala 1:50

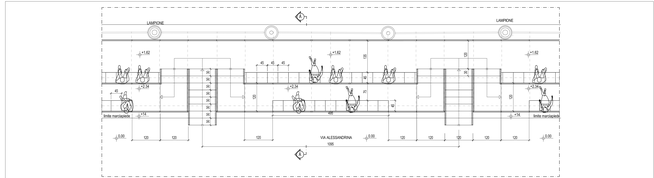

PLANIMETRIA MODULO 27 POSTI - scala 1:50

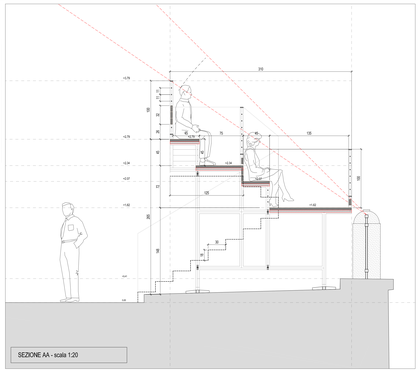

SEZIONE AA - scala 1:20

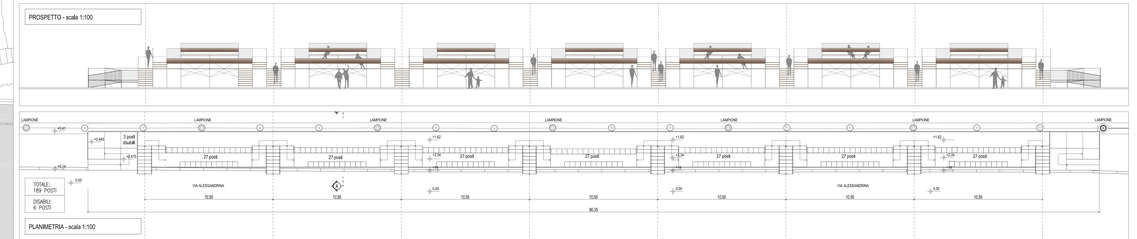

PLANIMETRIA - scala 1:100

ROMA CAPITALE

Assessorato alla Cultura Creatività e Promozione Artistica
Assessore: dott.ssa Flavia Barca
Sovrintendenza Capitolina ai Beni Culturali
Sovrintendente ad interim: dott. Claudio Parisi Presicce

PROGETTO DI VALORIZZAZIONE DEI FORI IMPERIALI - FORO DI AUGUSTO

PROGETTO PER LA REALIZZAZIONE DI TRIBUNE PROVVISORIE SULLA VIA ALESSANDRINA

DIREZIONE MUSEI
U.O. MUSEI ARCHEOLOGICI E MONUMENTALI DEL CENTRO STORICO
Direttore: dott. Claudio Parisi Presicce

SERVIZIO DI VALORIZZAZIONE DEL PATRIMONIO MERCATI DI TRAIANO - MUSEO DEI FORI IMPERIALI
dott.ssa Lucrezia Ungaro

U.O. MONUMENTI SCAVI E RESTAURI
UFFICIO FORI IMPERIALI
arch. Roberto Meneghini

PROGETTAZIONE :
Zétema Progetto Cultura s.r.l.

Direttore Tecnico di Area: arch. Guido Ingras
Responsabile Servizi Tecnici Cultura e Turismo: arch. Damiano Cavarra

Progettazione: arch. Damiano Cavarra
ing. Luigi Serle

PROGETTO ARCHITETTONICO - scale varie | **TAV 1**