


● **STRUTTURE ESPOSITIVE ALLESTIMENTO - STRUTTURE TIPO**

ELEMENTI ESPOSITORI CON LASTRA IN PLEXIGLASS

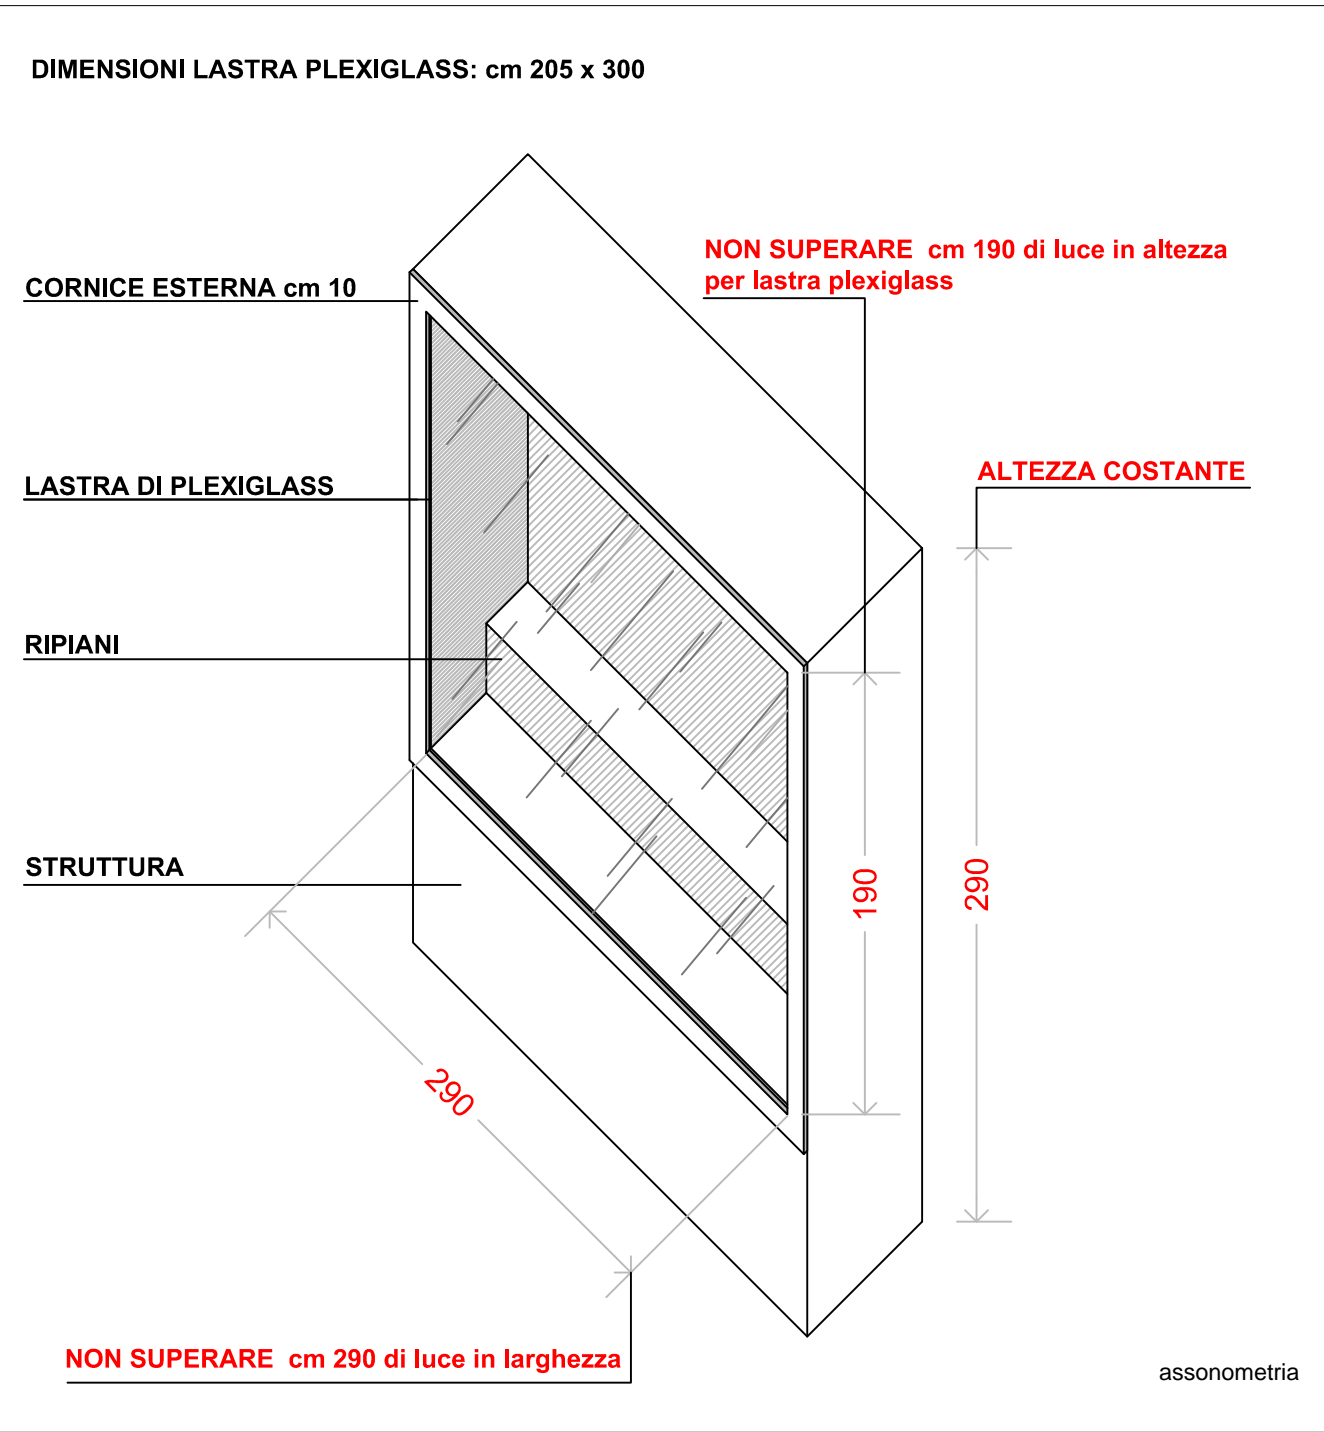

1.9 6.2 ELEMENTI ESPOSITORI CON TOP IN PLEXIGLASS

