


PIANTA LIVELLO 1

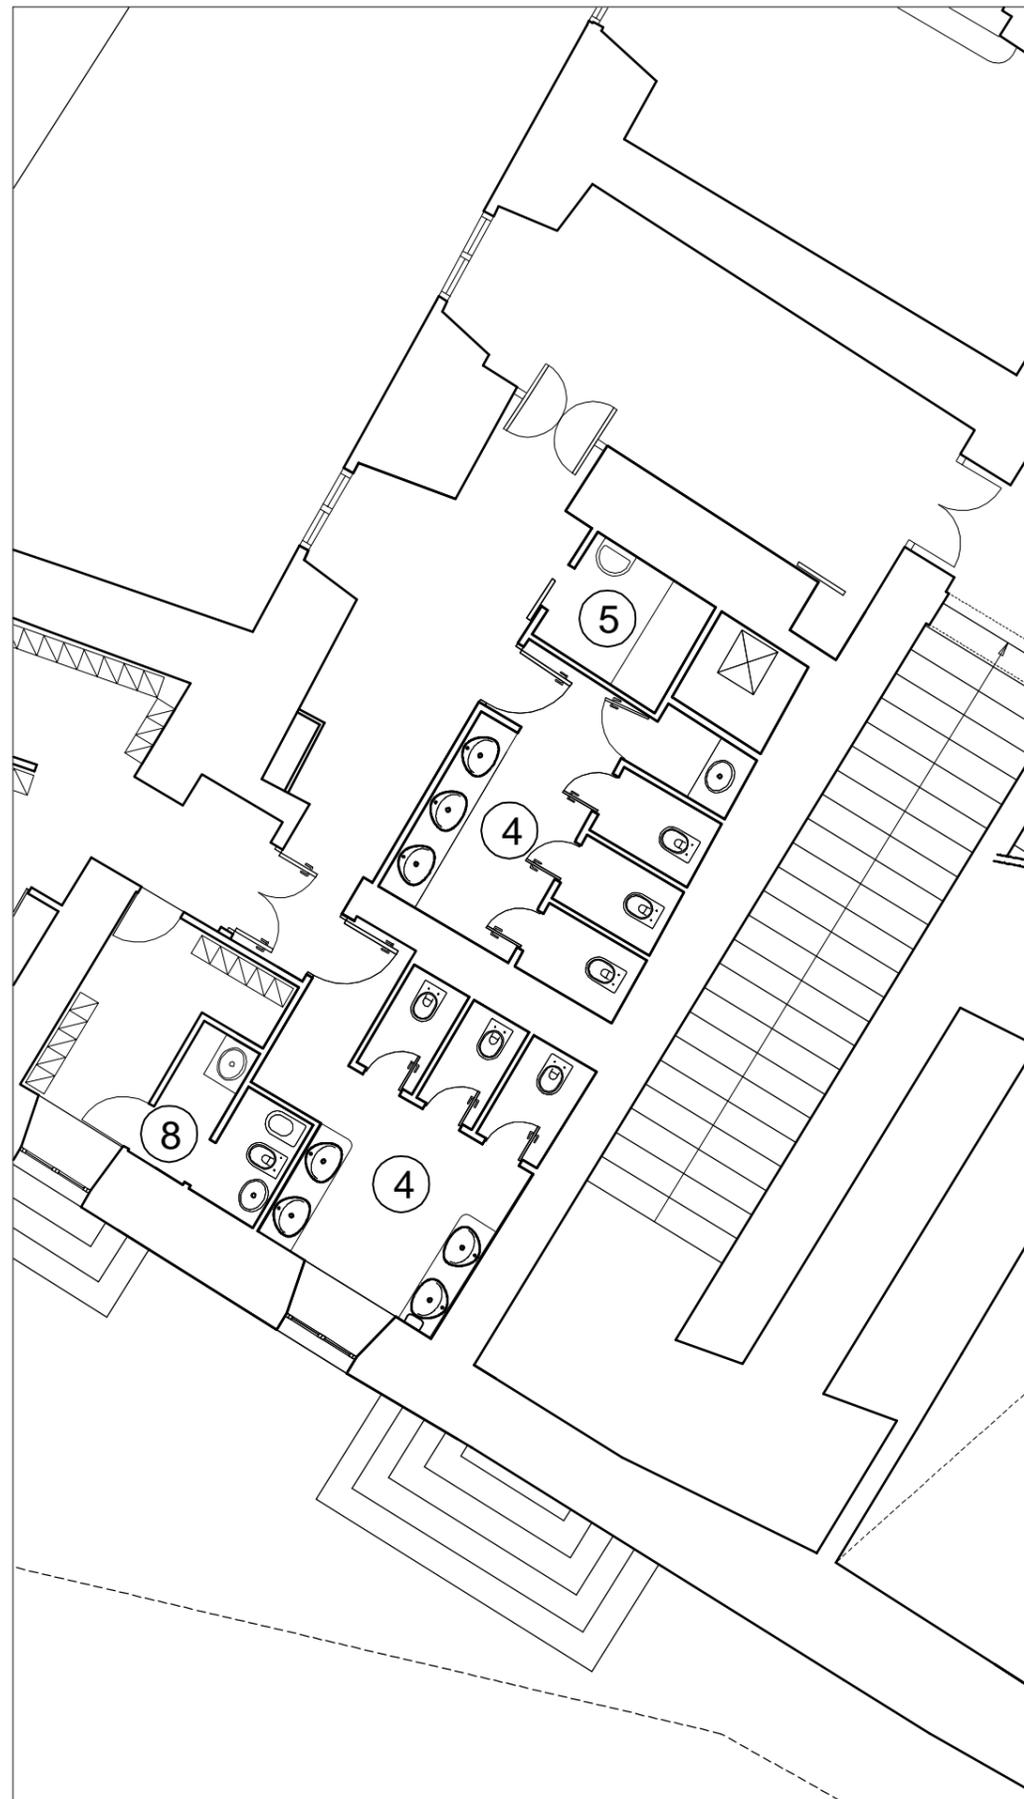

PIANTA LIVELLO MEZZANINO

LEGENDA

- ① Locale preparazione cibo
- ② Zona lavaggio stoviglie
- ③ Deposito
- ④ Servizi igienici per il pubblico
- ⑤ Locale fasciatoio
- ⑥ Montacarichi a due scomparti
- ⑦ Quadro elettrico
- ⑧ Spogliatoio/servizio igienico per il personale
- ▲ Ingresso per il pubblico