



SEZIONE A - A'

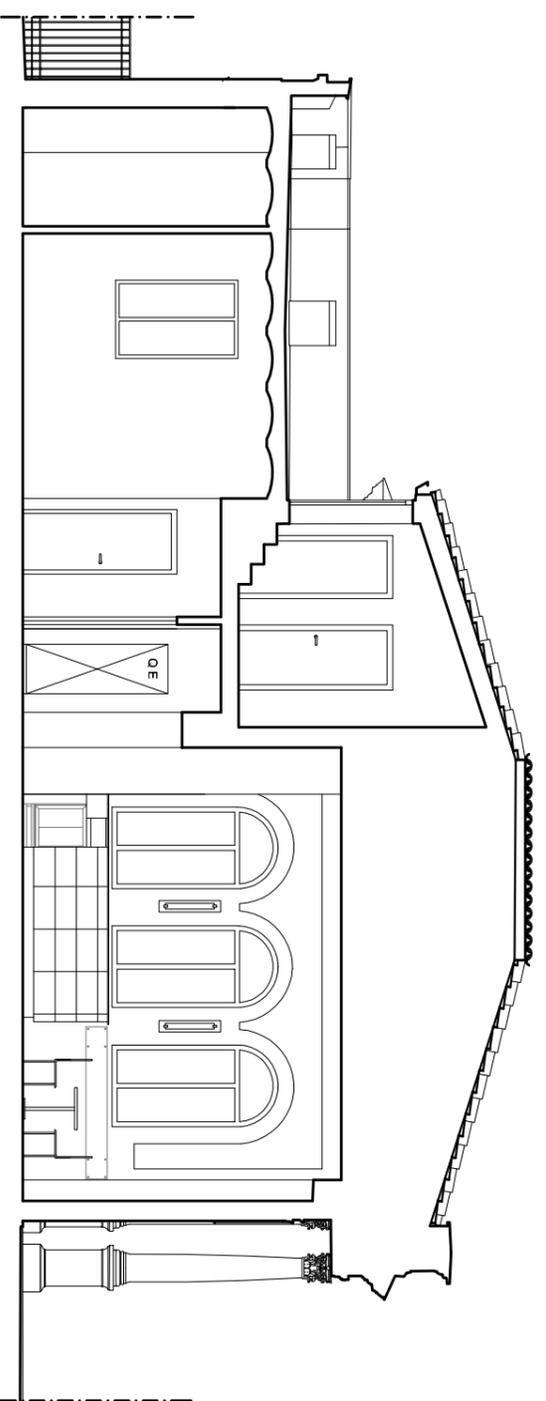


SEZIONE B - B'

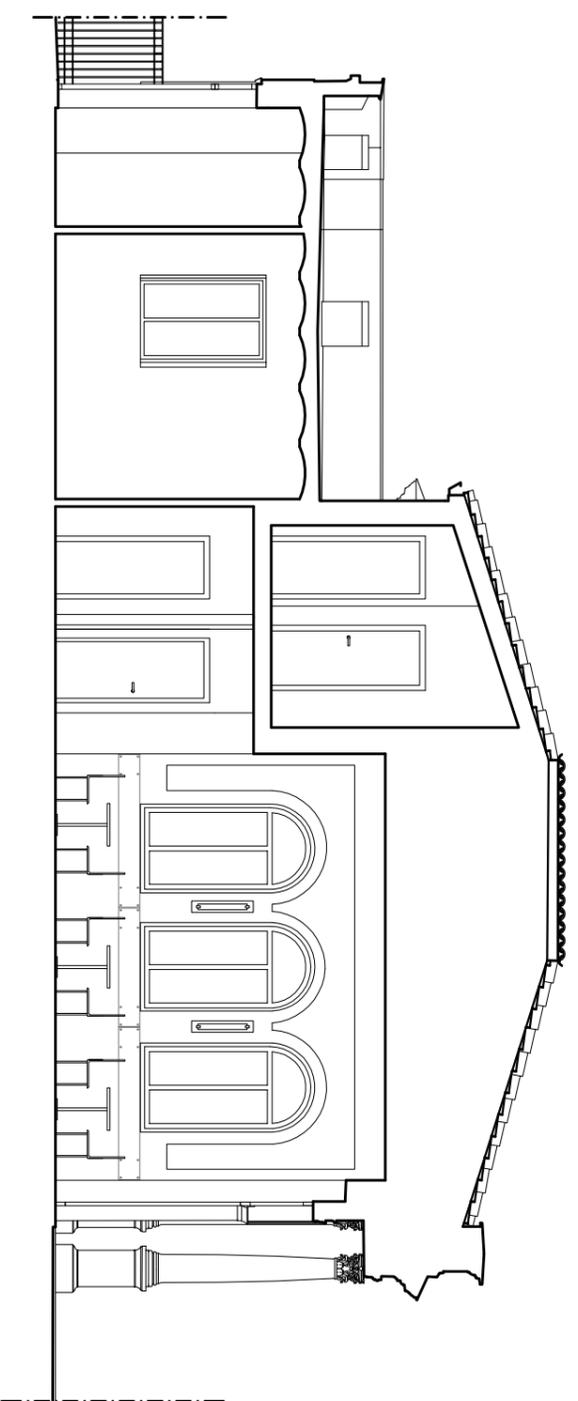


KEY PLAN

PIANTA PIANO TERRA

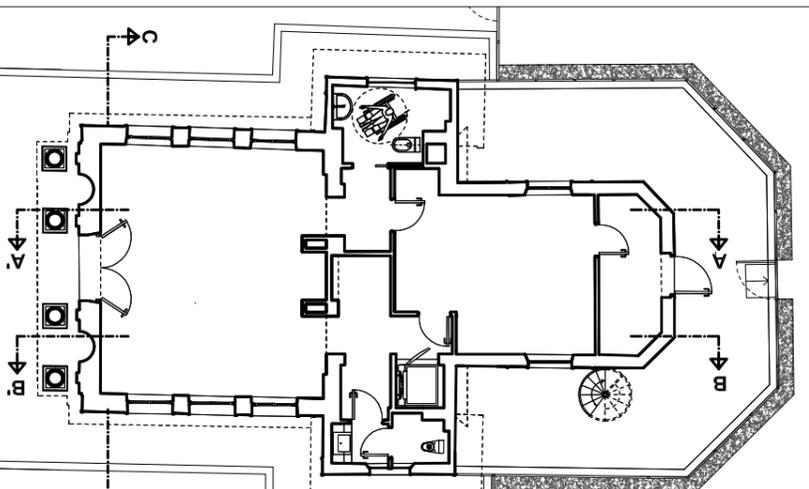

PIANTA PIANO PRIMO

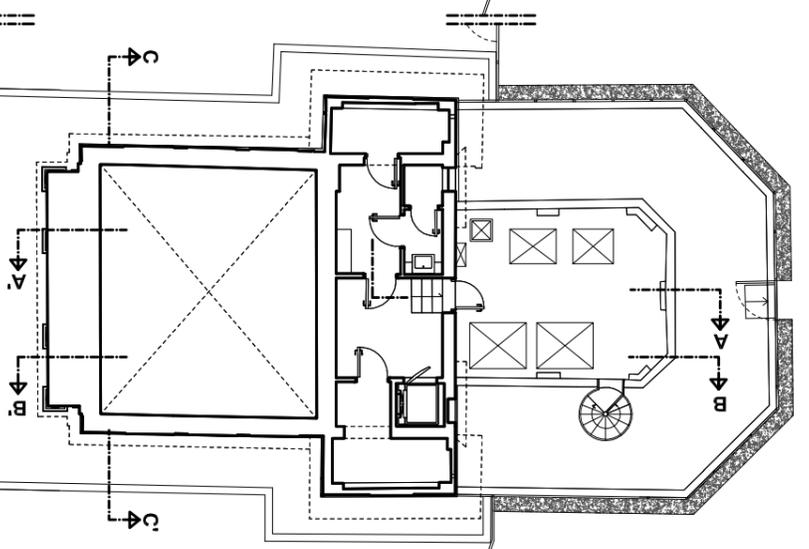

SEZIONE C - C'

