




SEZIONE AA'

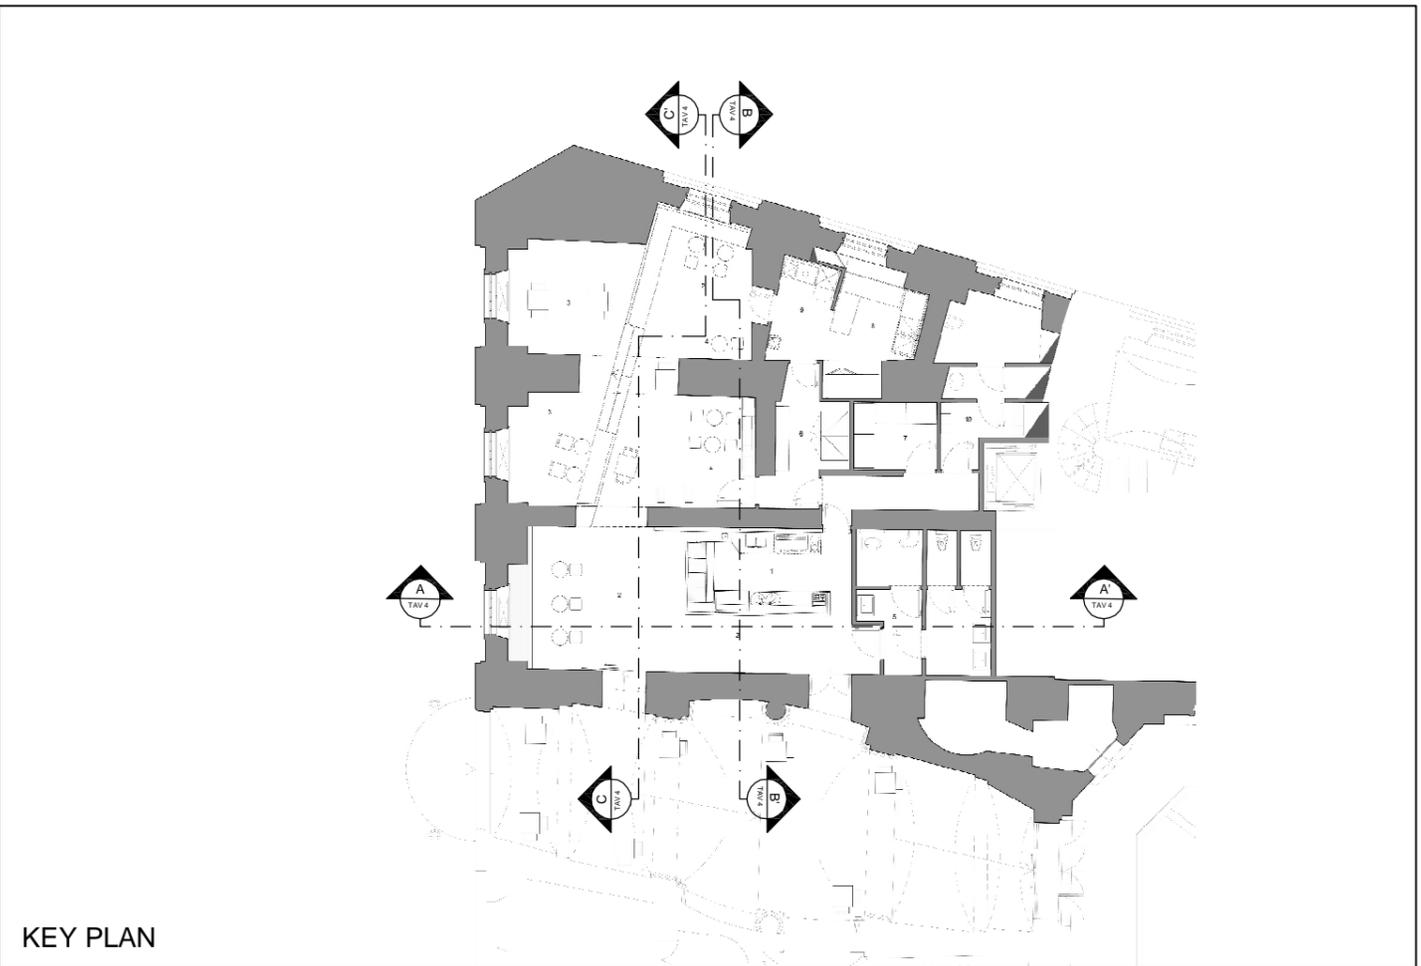

KEY PLAN

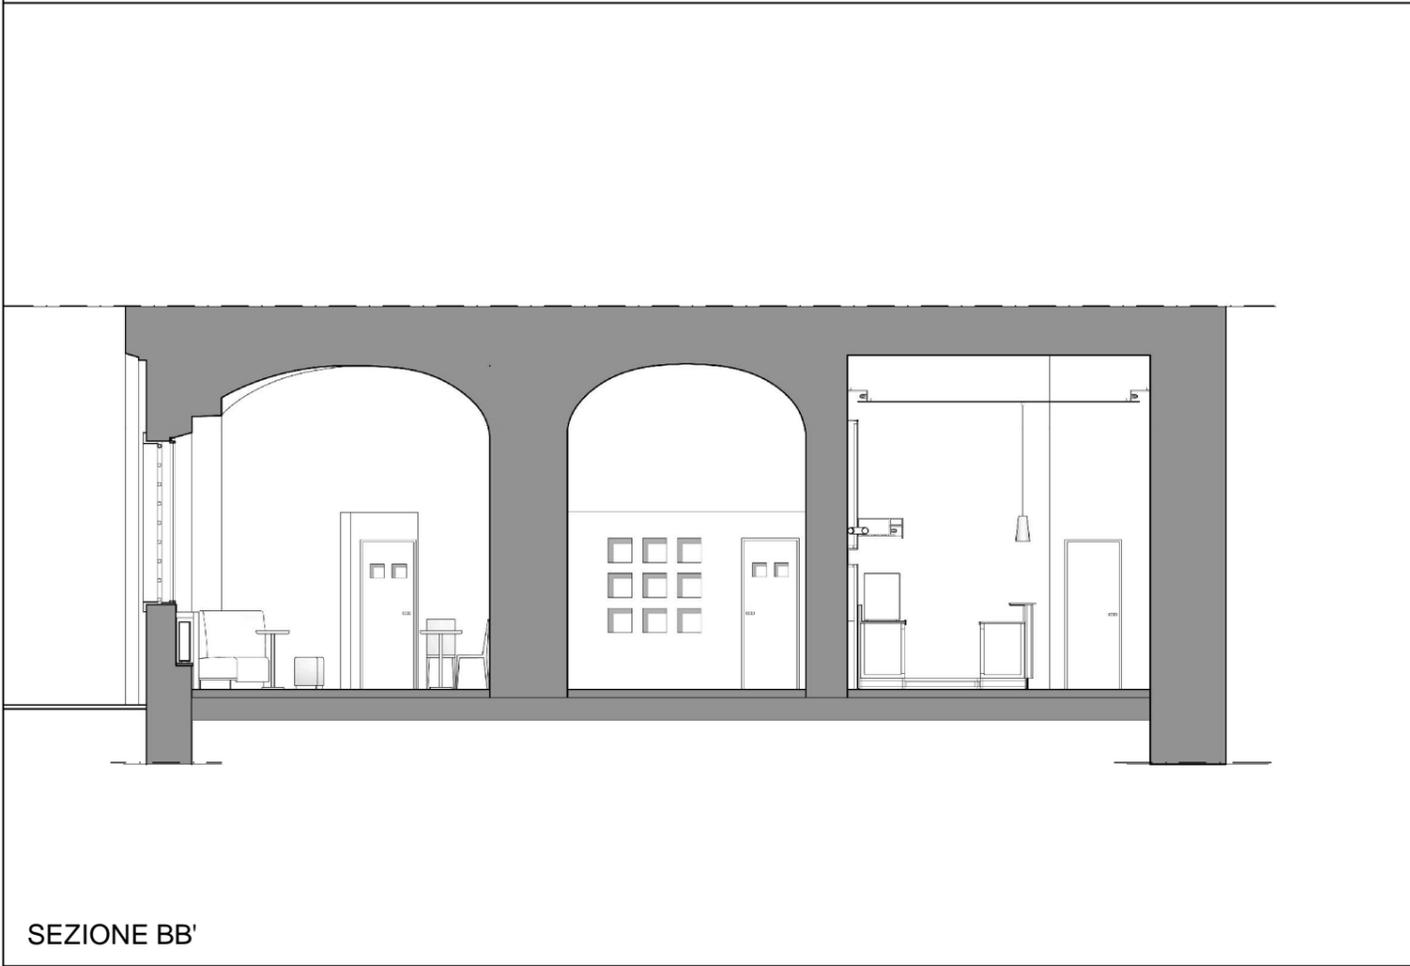

SEZIONE BB'

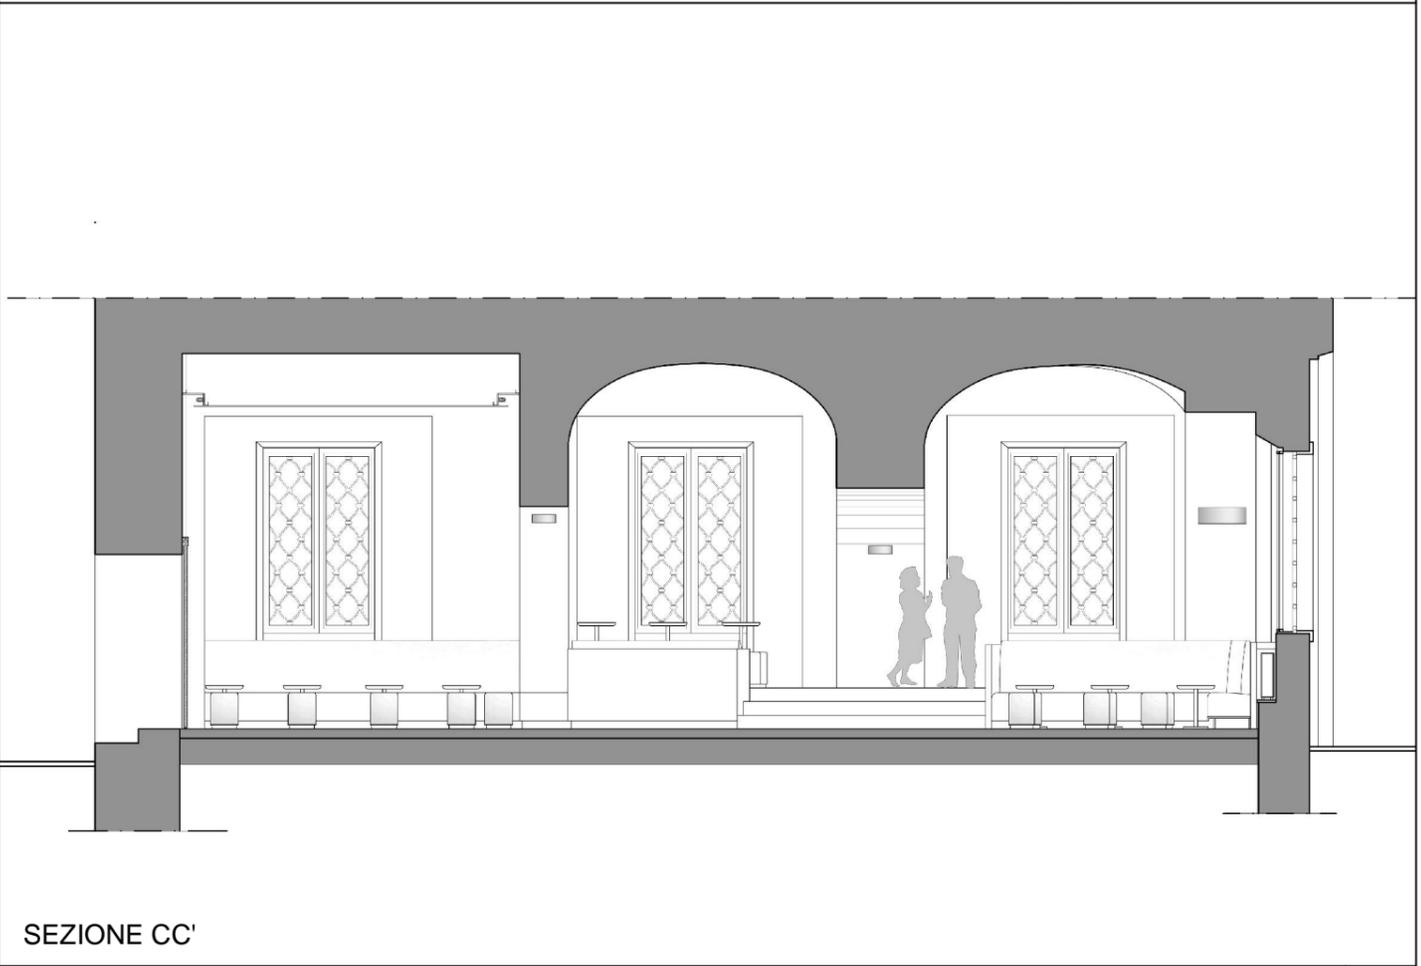

SEZIONE CC'