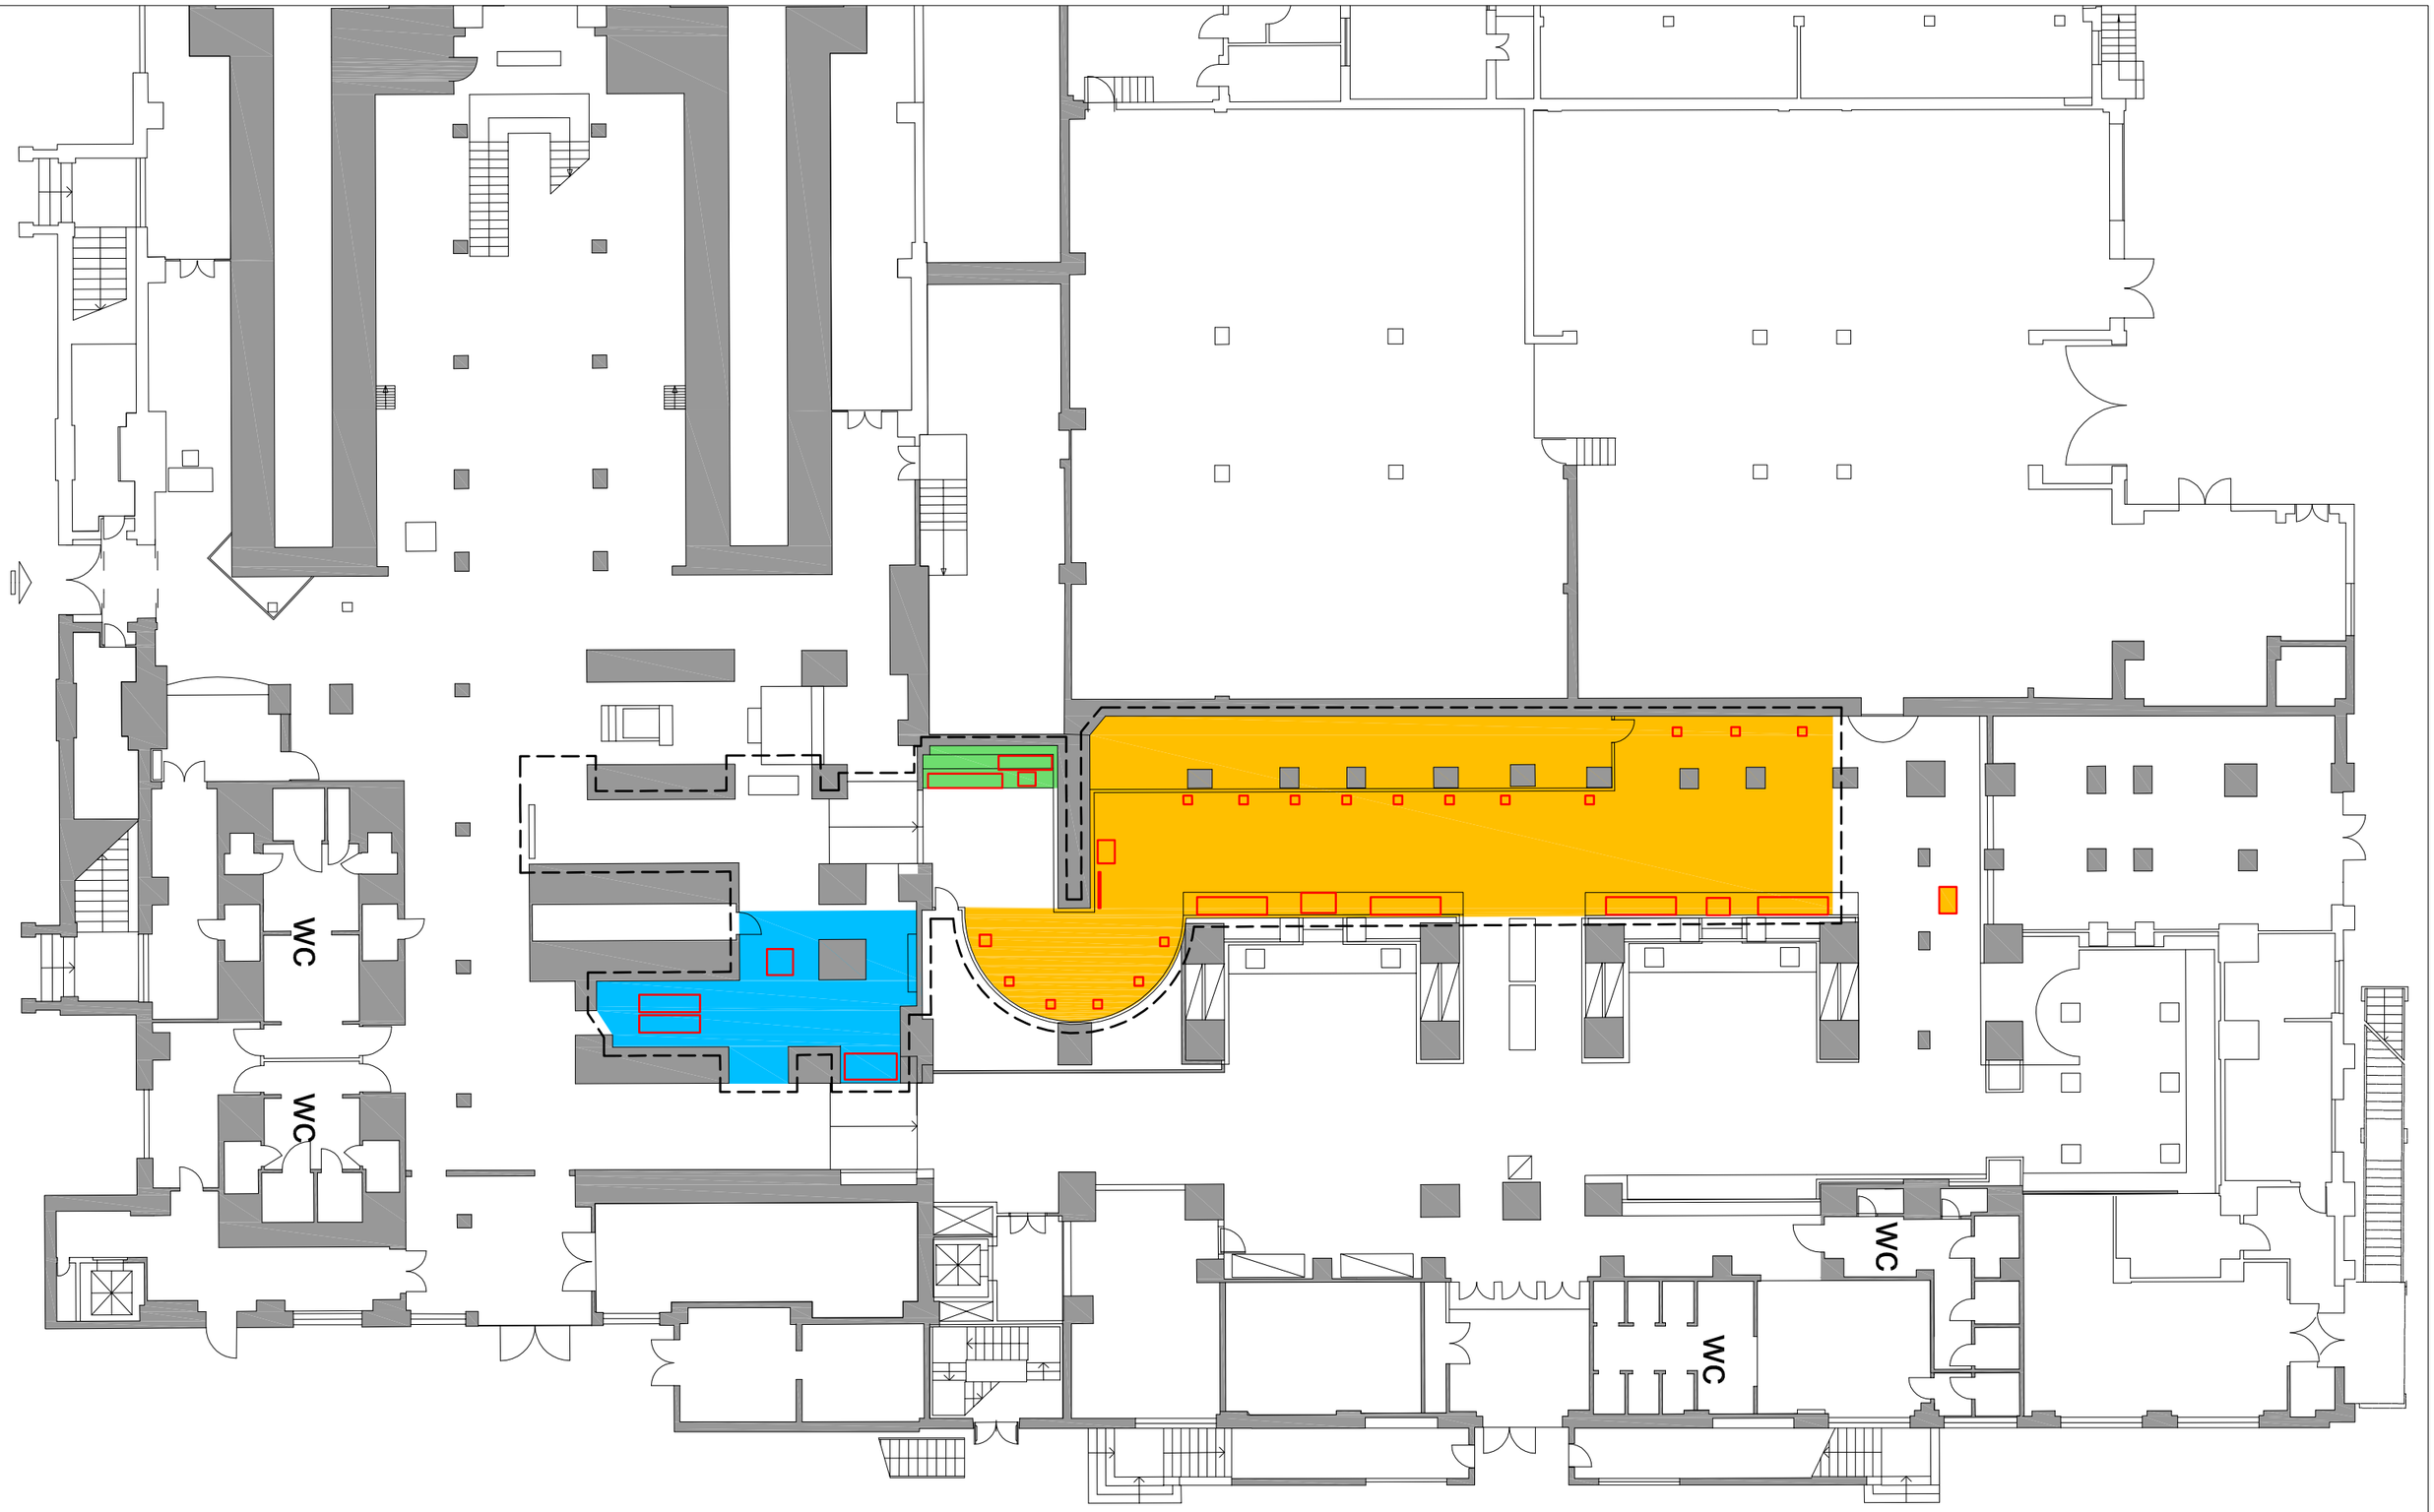

AREA DI INTERVENTO

GALLERIA DEI RITRATTI

CREPEREIA TRYPHAENA

MONUMENTO DI VENTIDIO BASSO

EX CENTRALE MONTEMARTINI - STATO DI FATTO

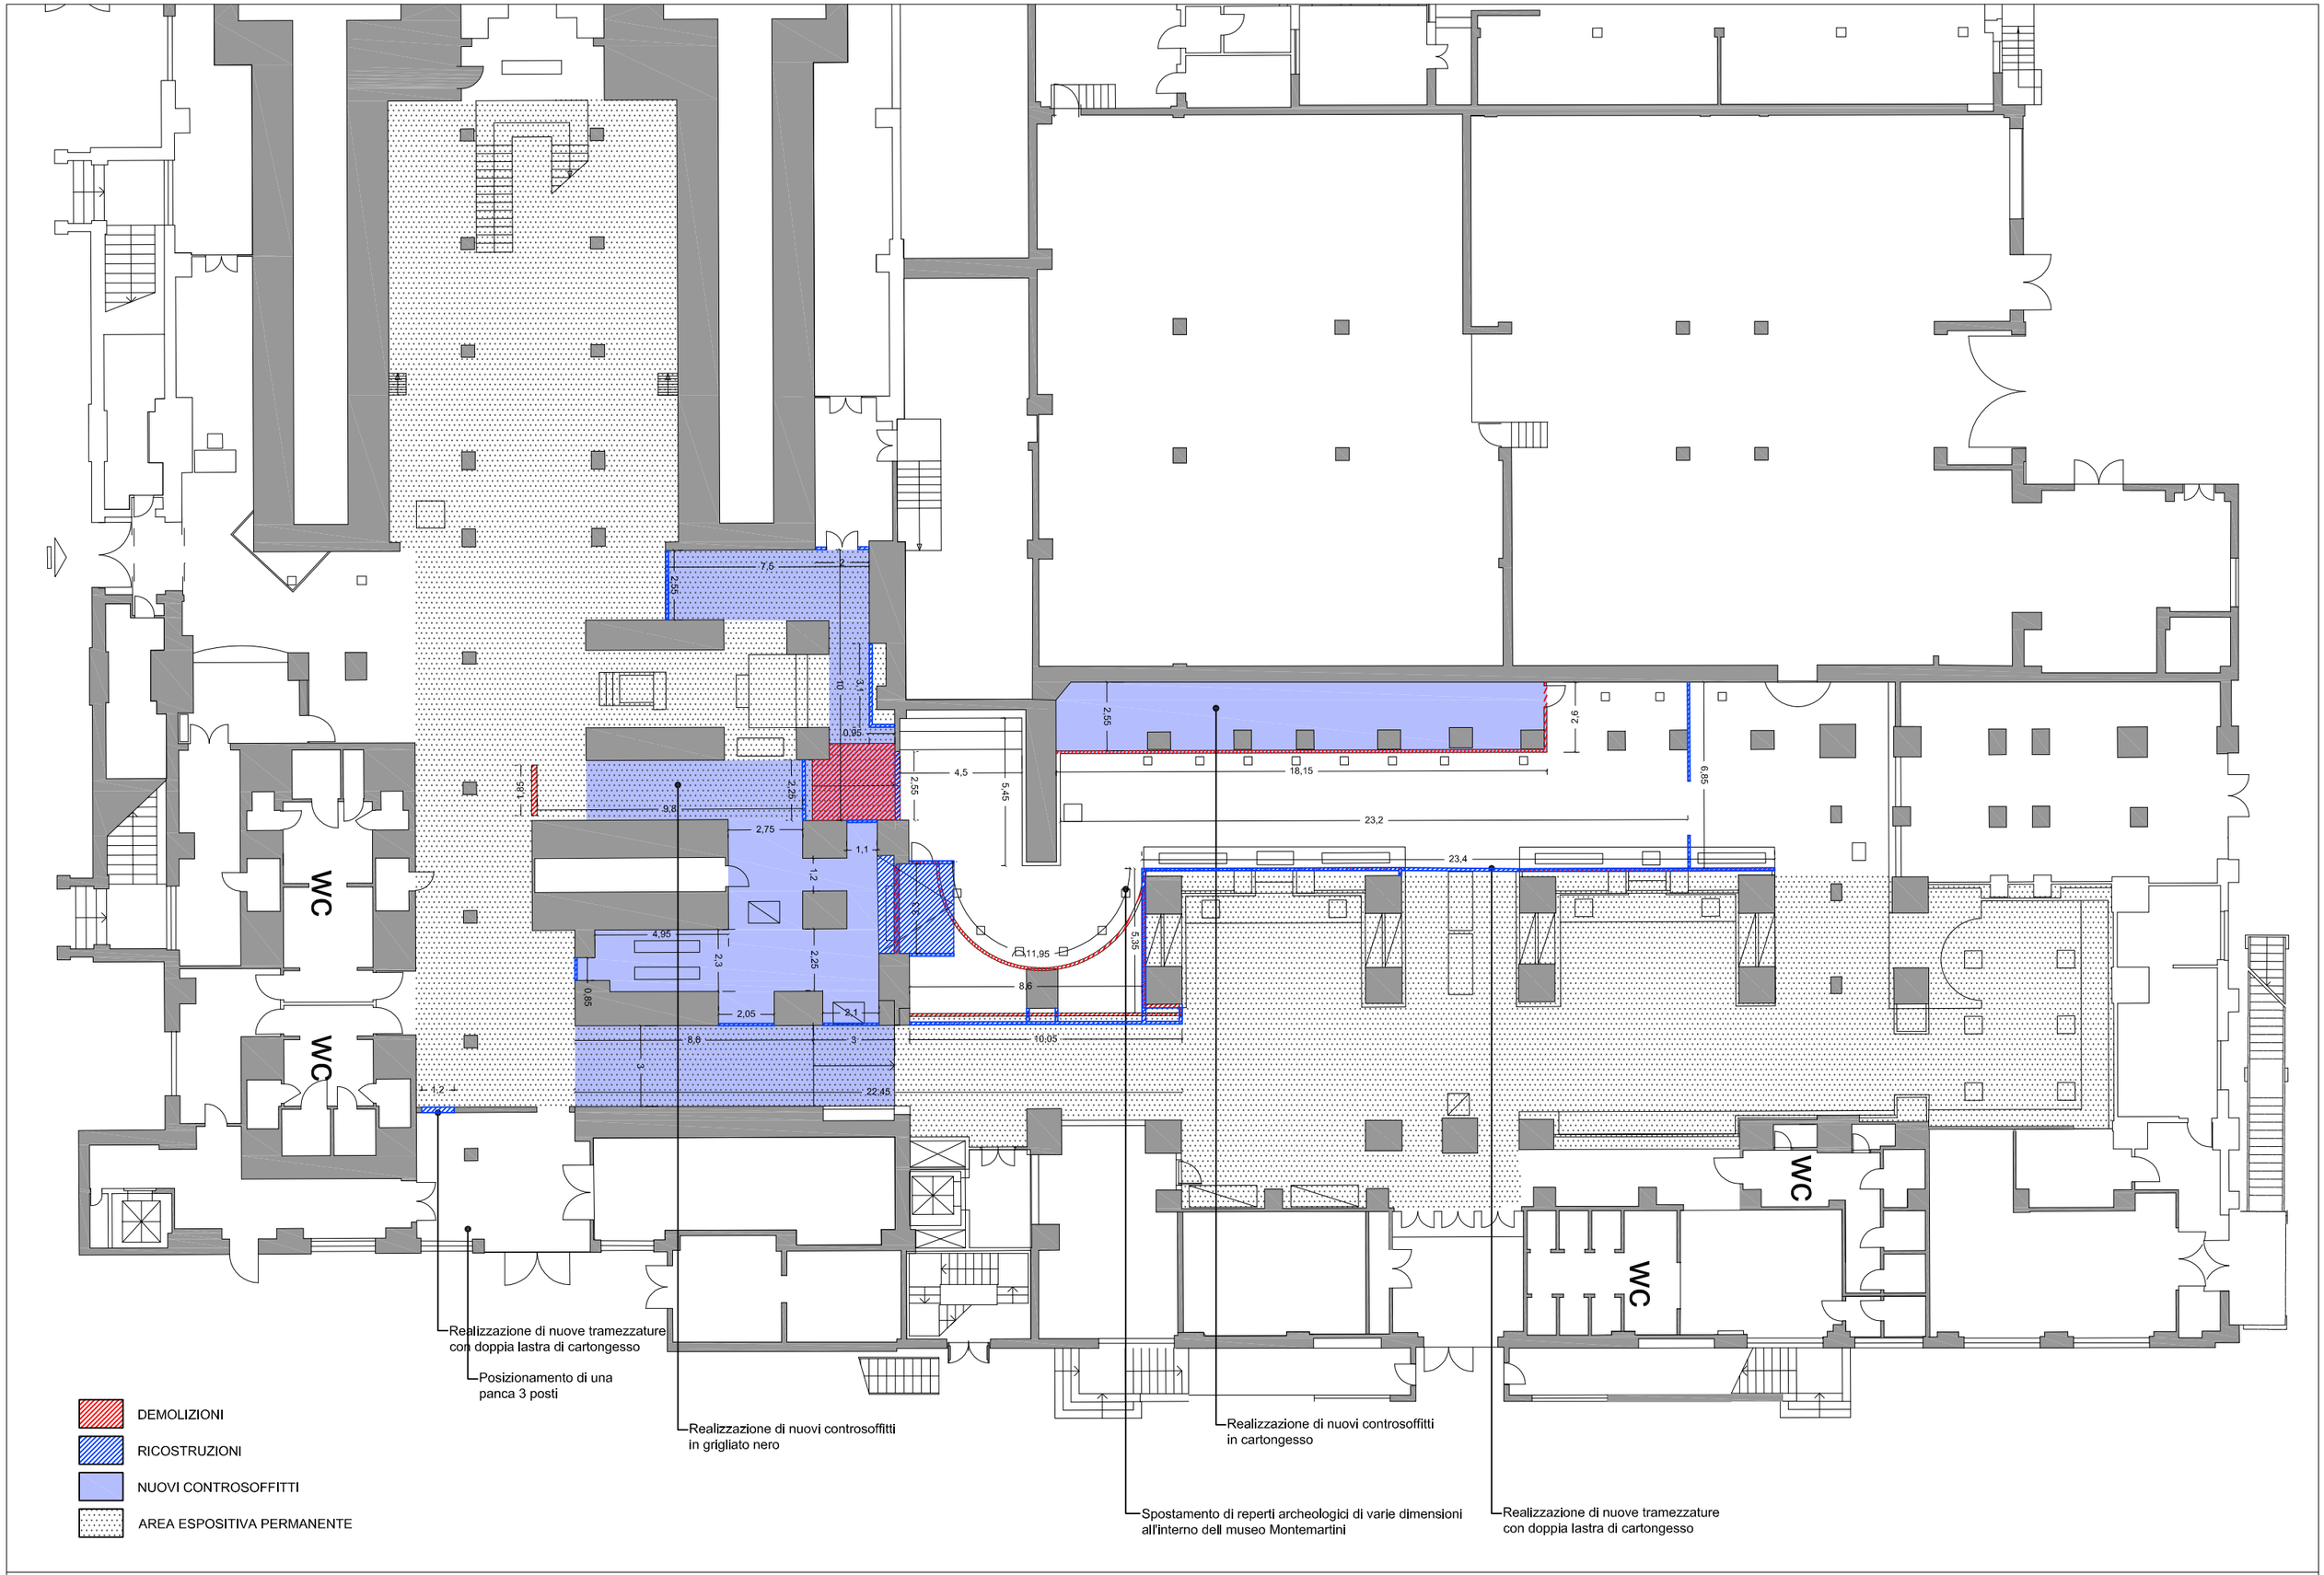

EX CENTRALE MONTEMARTINI - DEMOLIZIONI - RICOSTRUZIONI

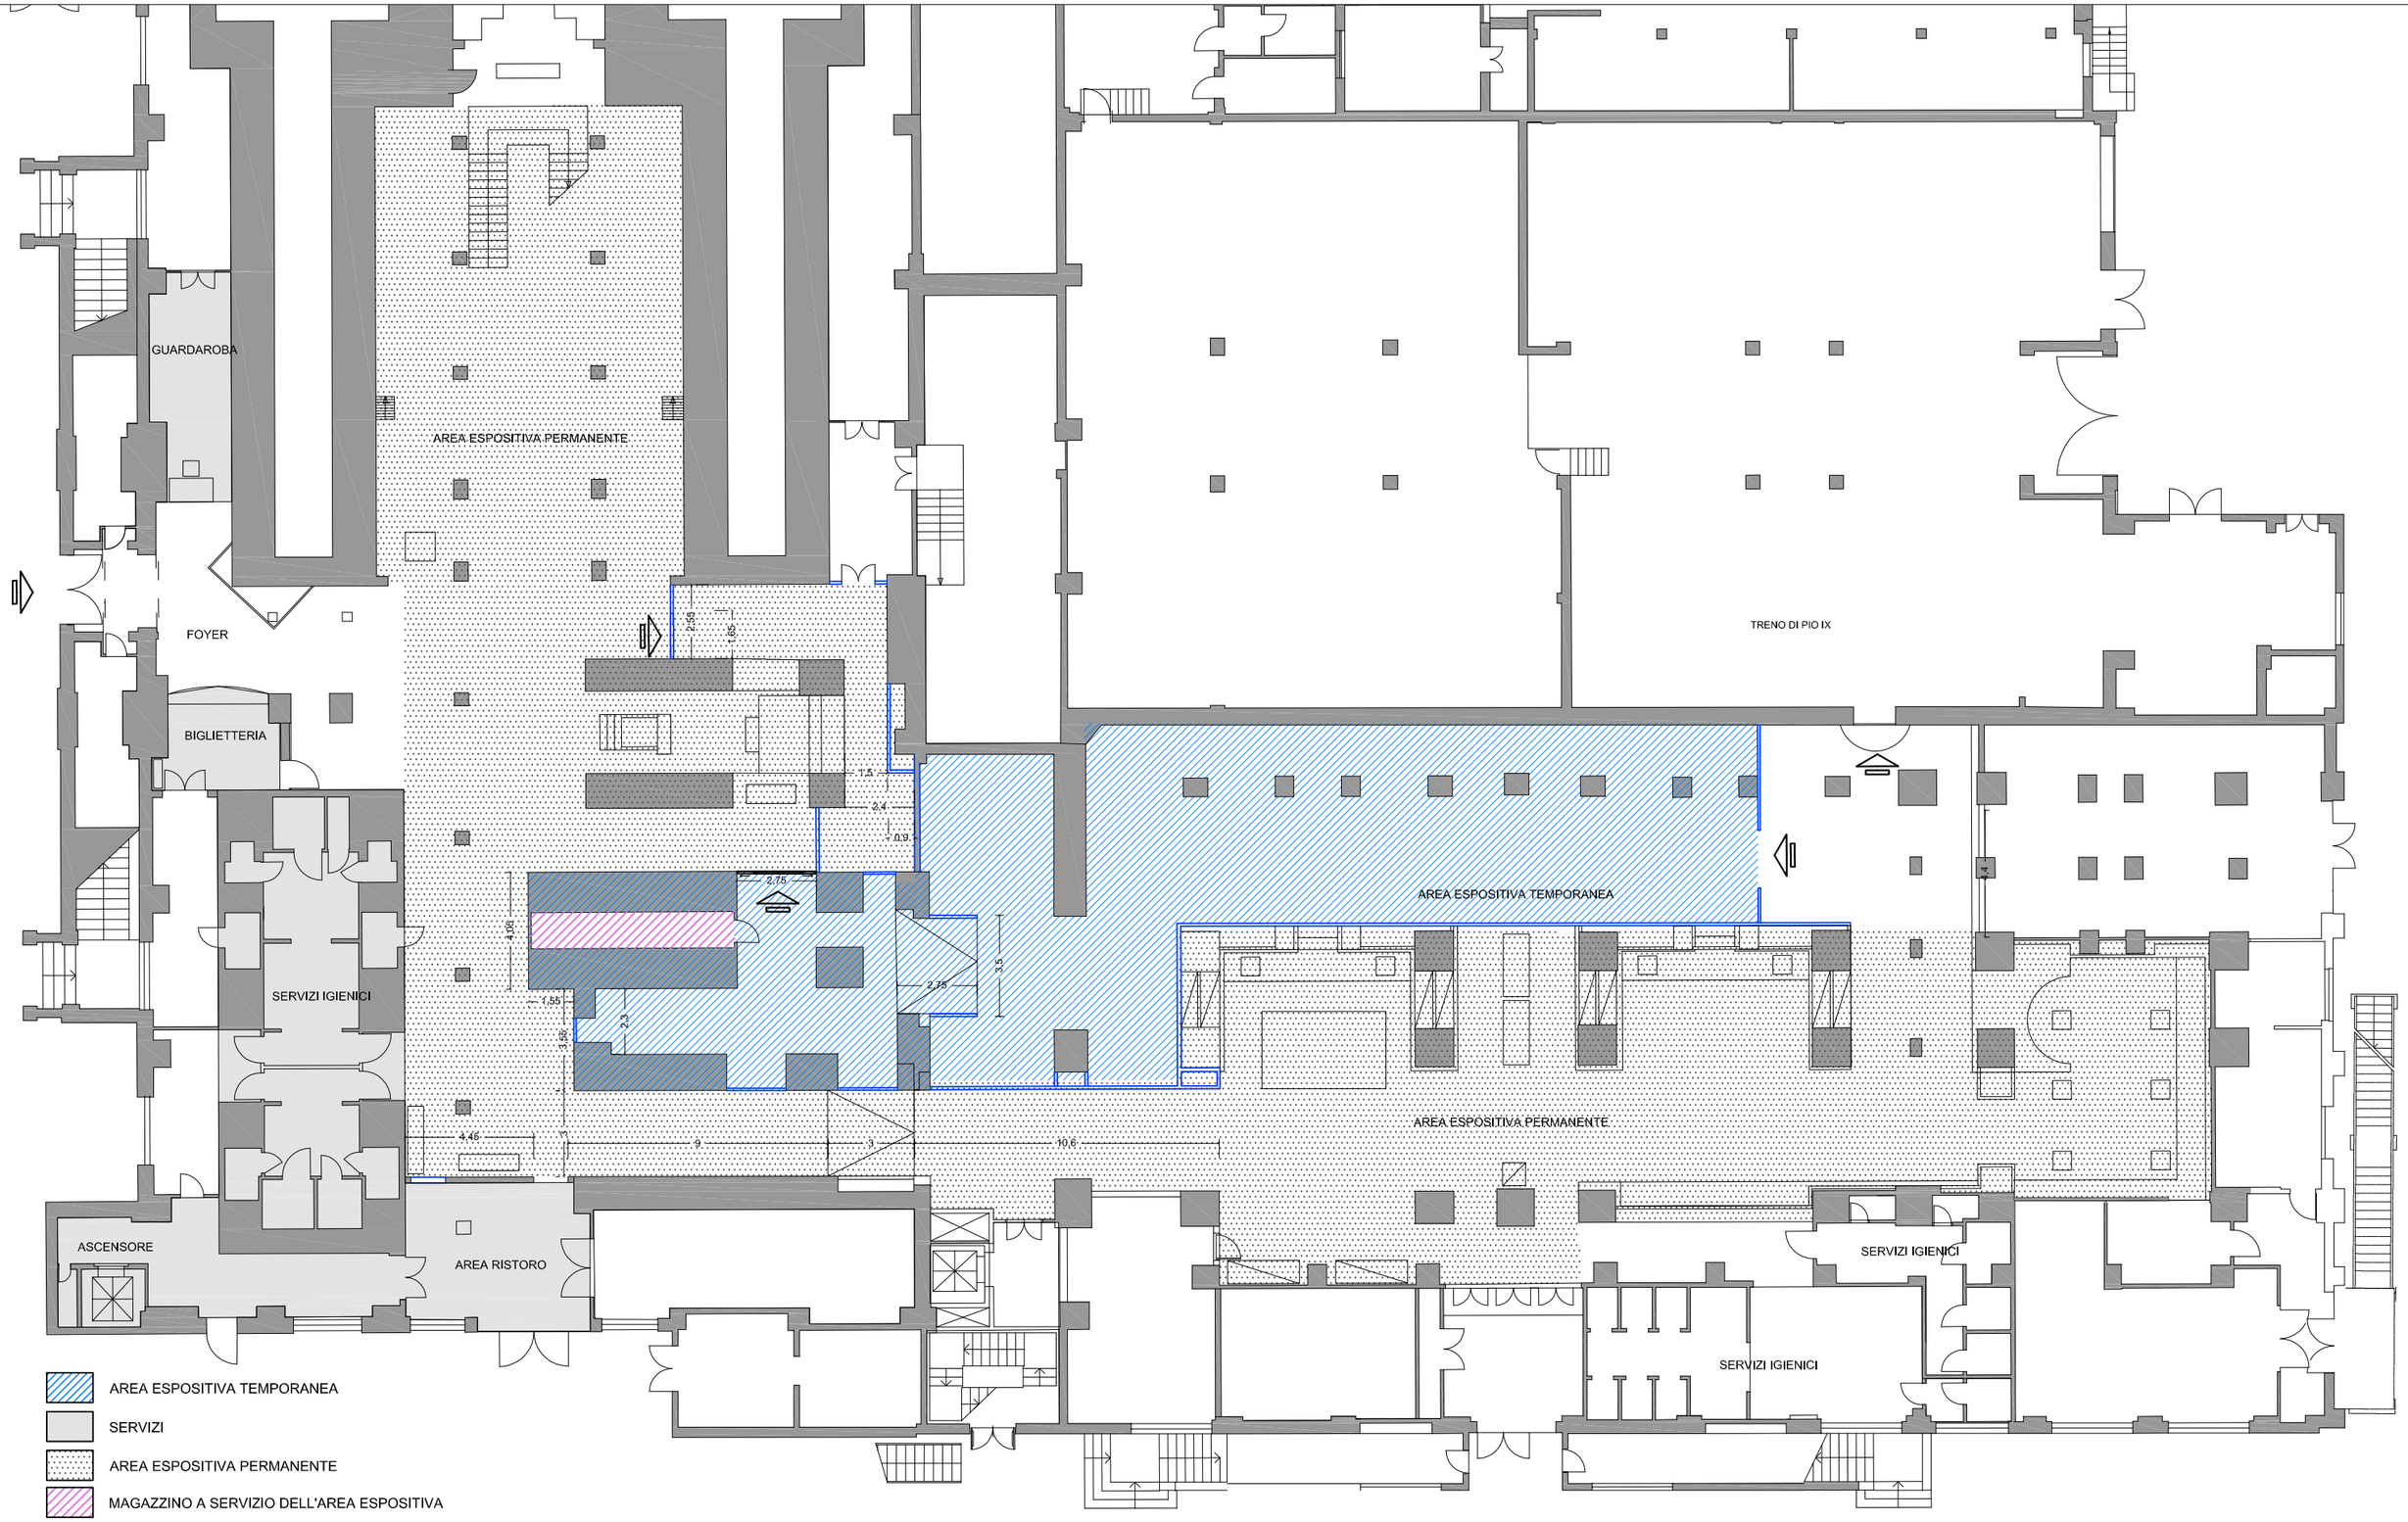

EX CENTRALE MONTEMARTINI - NUOVA AREA ESPOSITIVA

EX CENTRALE MONTEMARTINI - DOCUMENTAZIONE FOTOGRAFICA