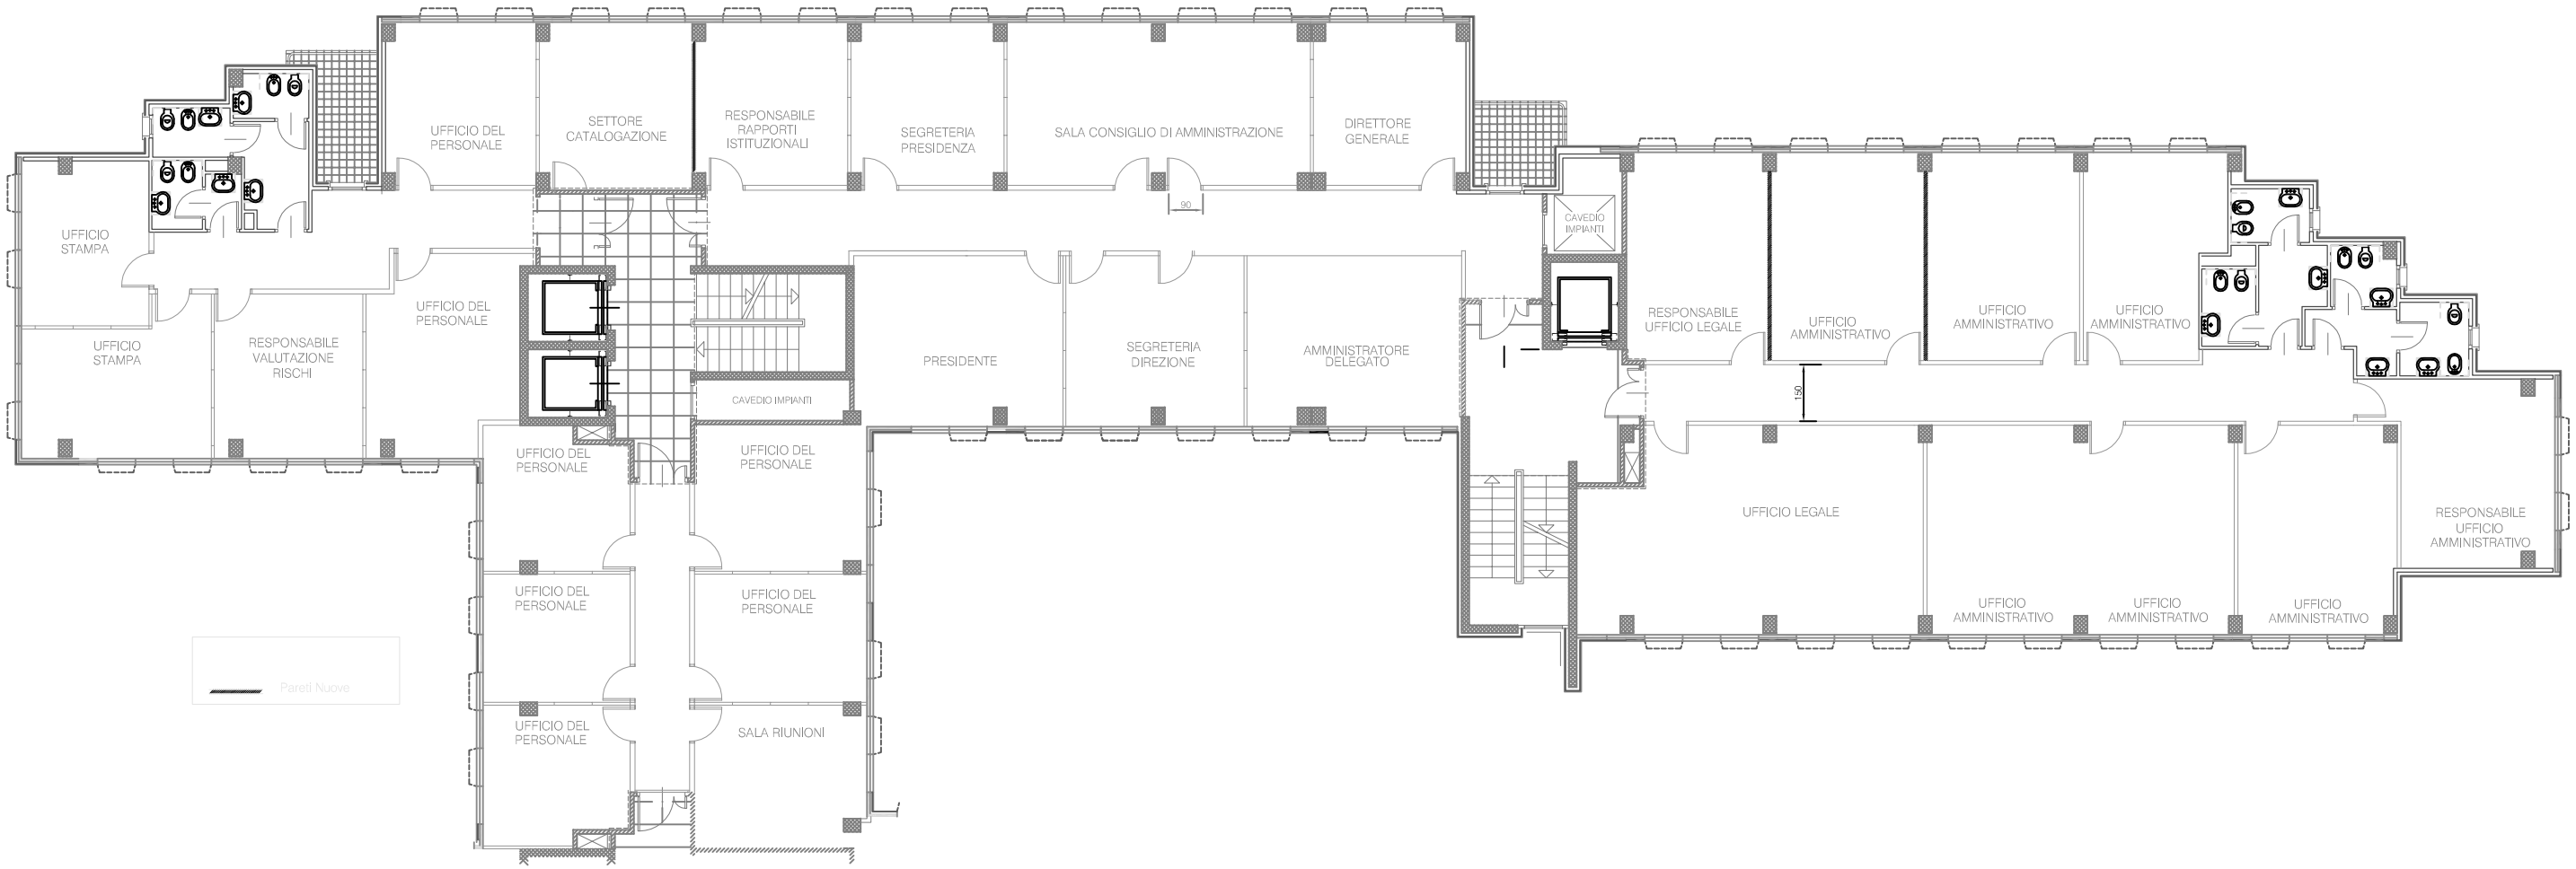

UFFICI CENTRALI VIA ATTILIO BENIGNI, 59 00156 ROMA

PIANO SECONDO