


Area di intervento

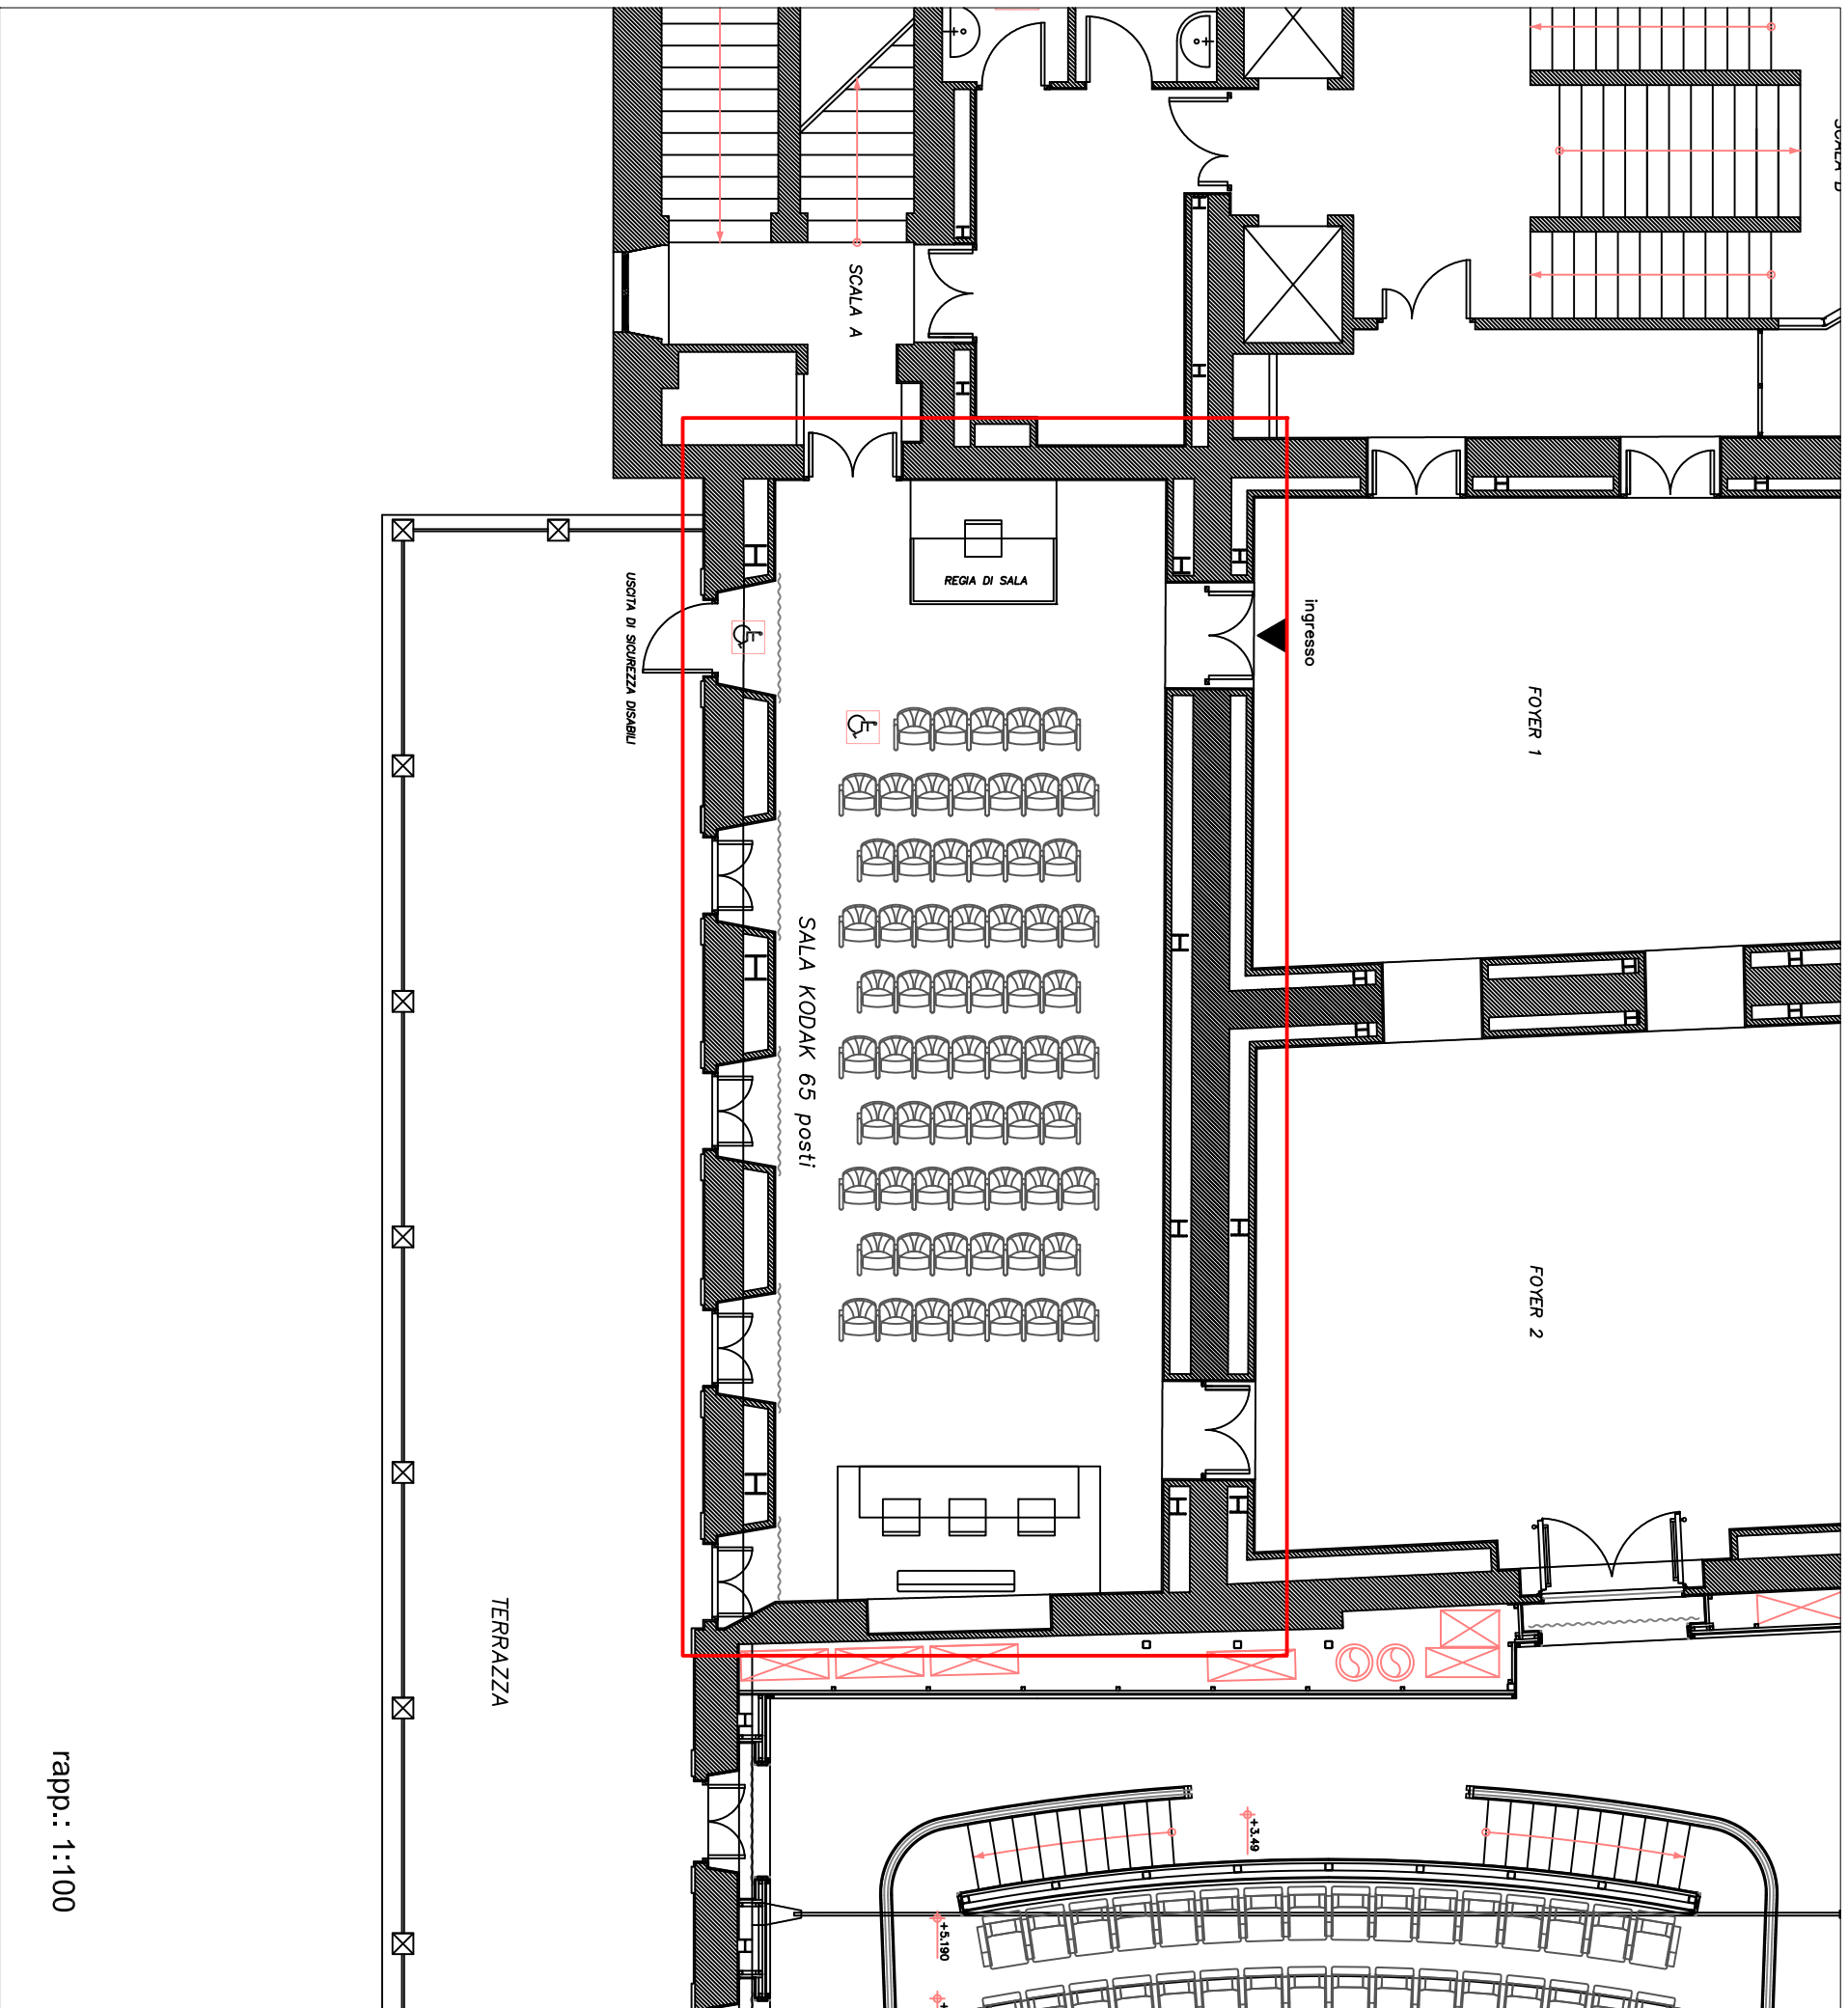

rapp.: 1:100