



SEZIONE AA

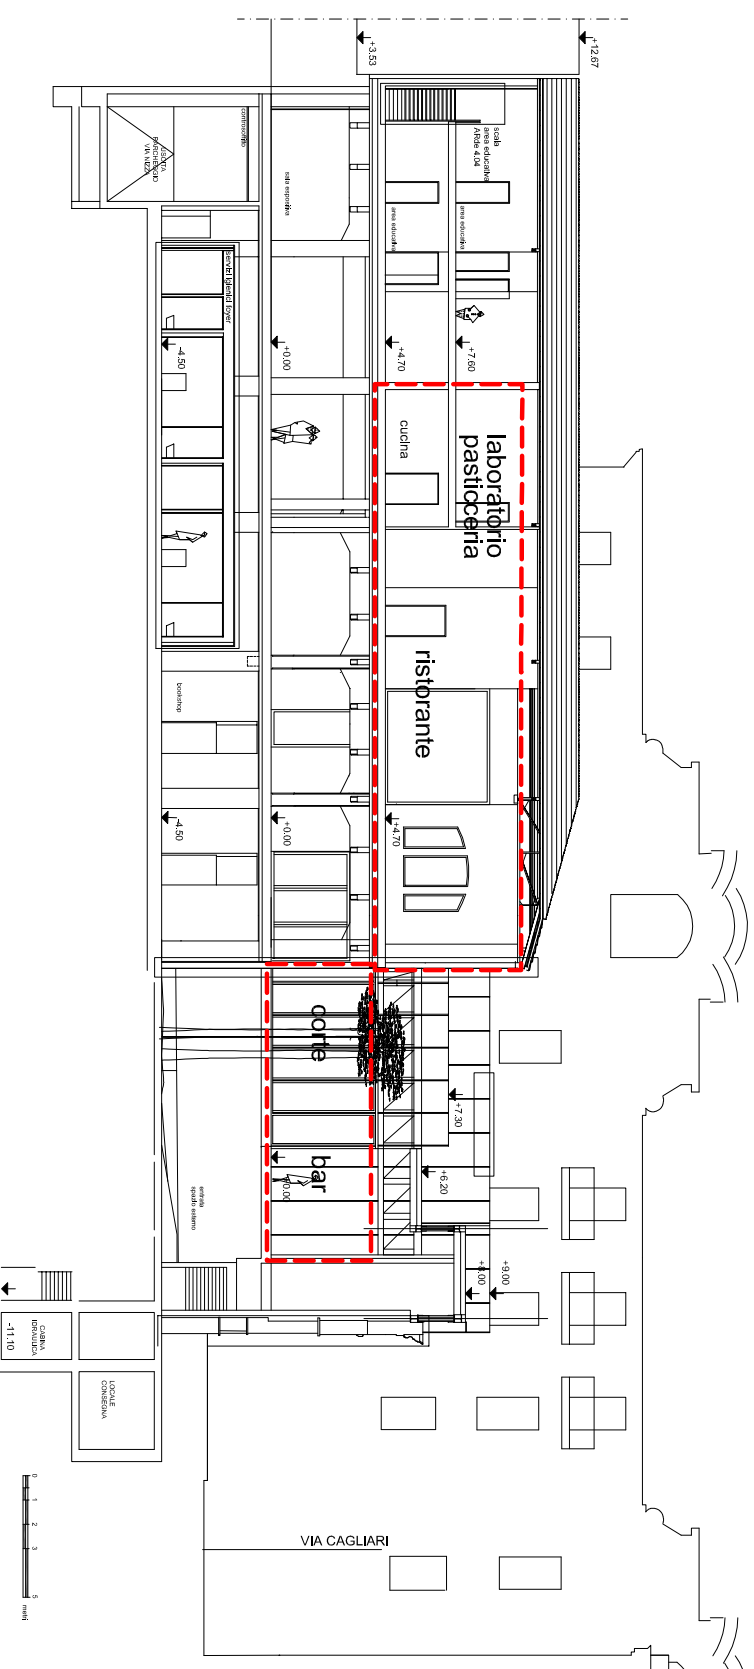

SEZIONE B-B

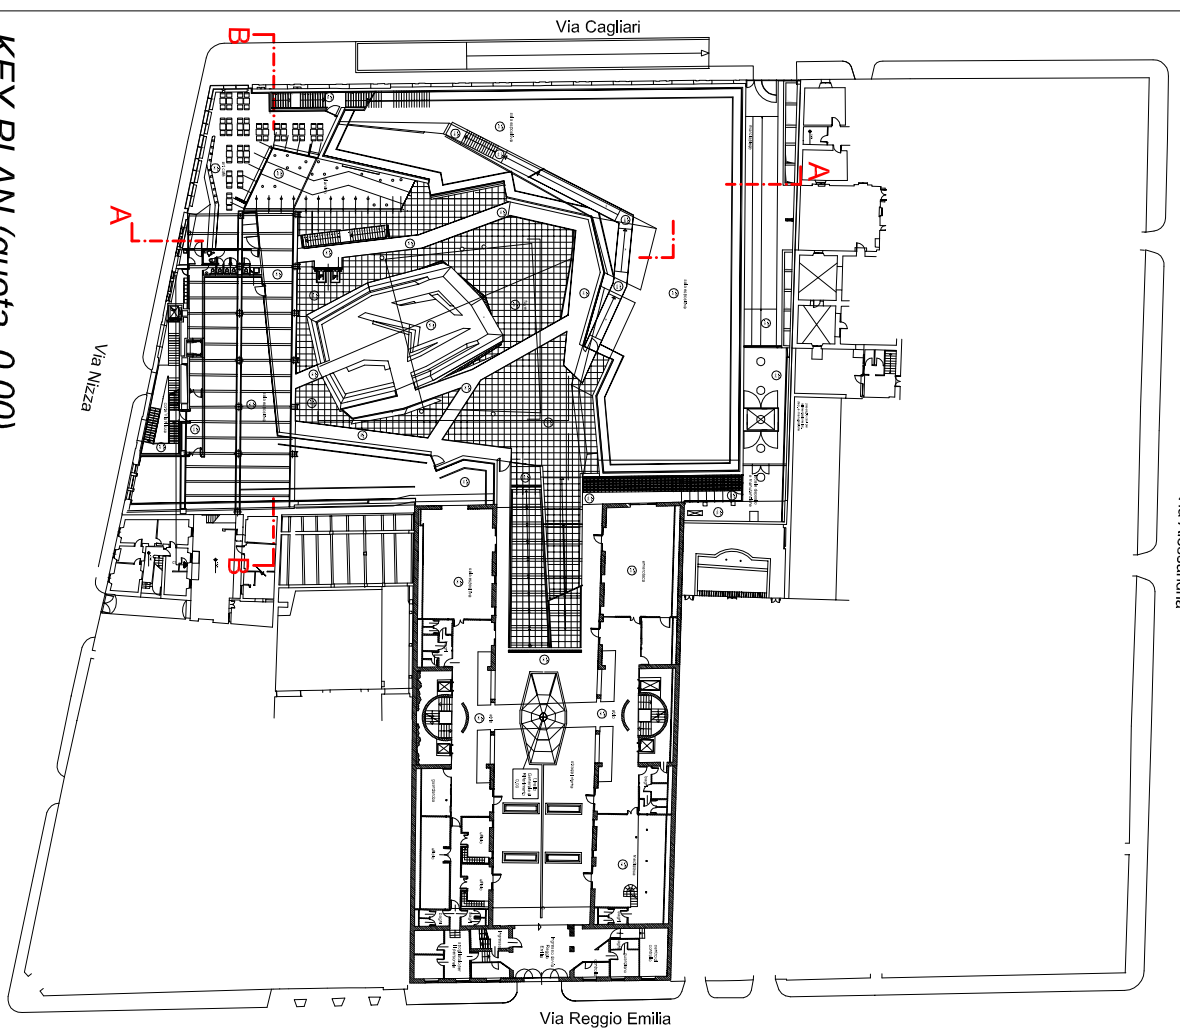

KEY PLAN (quota 0.00)