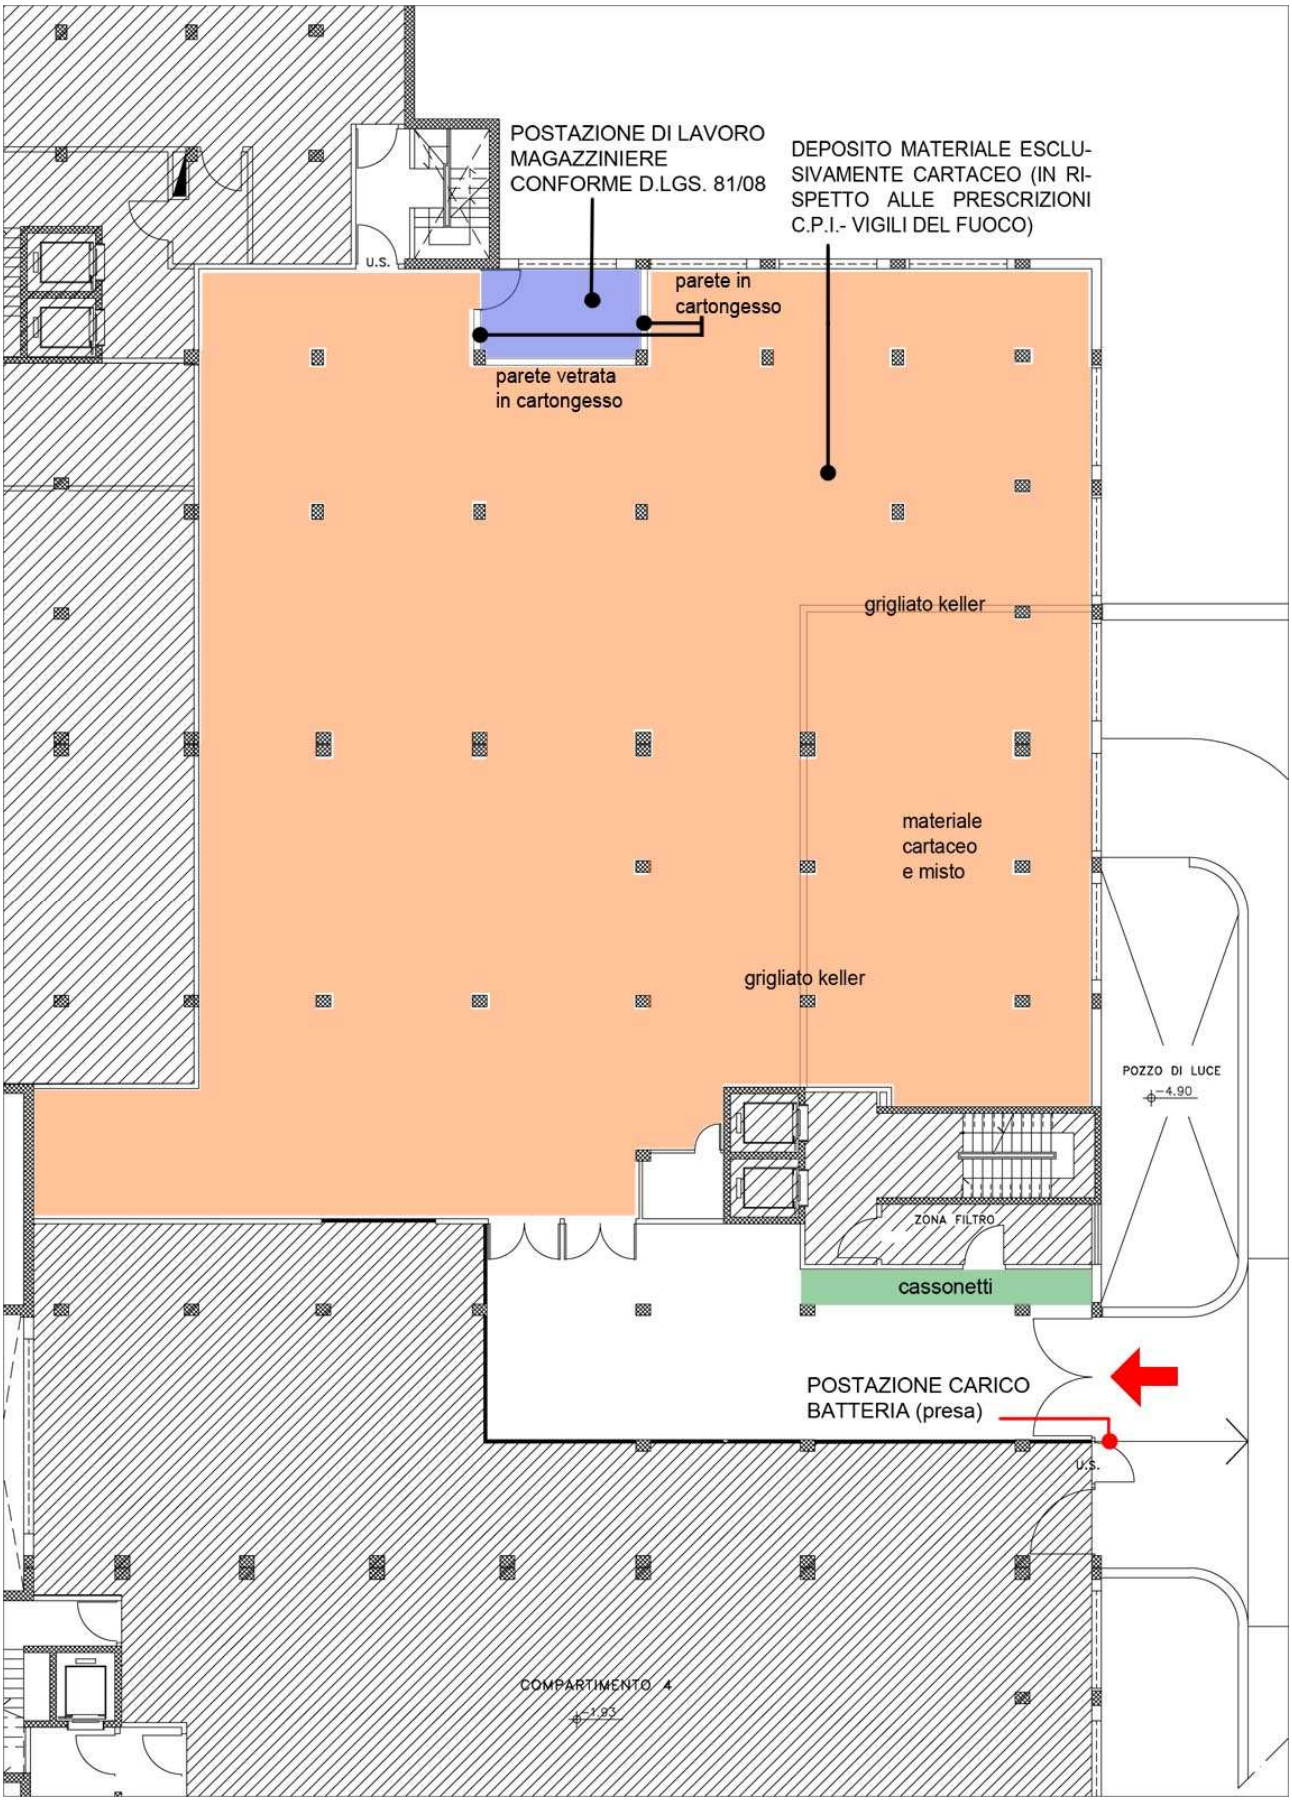
POSTAZIONE DI LAVORO
MAGAZZINIERE
CONFORME D.LGS. 81/08
DEPOSITO MATERIALE ESCLUSIVAMENTE CARTACEO (IN RISPETTO ALLE PRESCRIZIONI C.P.I.- VIGILI DEL FUOCO)
U.S.
parete in
cartongesso
parete vetrata
in cartongesso
grigliato keller
materiale
cartaceo
e misto
grigliato keller
POZZO DI LUCE
-4.90
ZONA FILTRO
cassonetti
POSTAZIONE CARICO
BATTERIA (presa)
U.S.
COMPARTIMENTO 4
-1.93