


Sala 1:

pannello espositivo

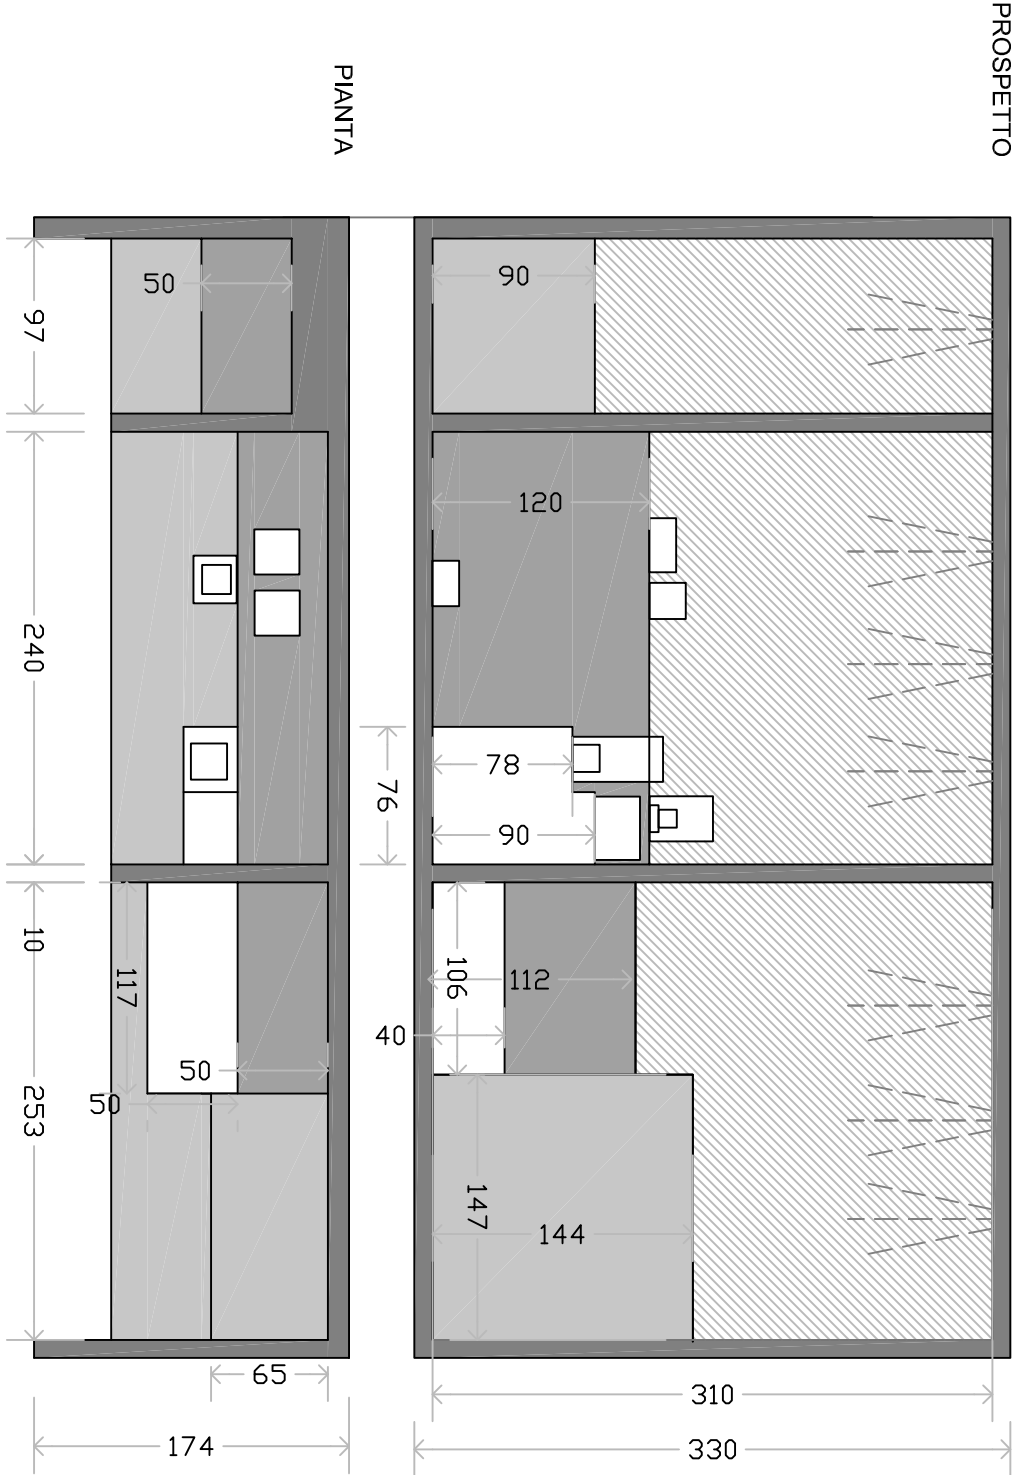

pannello espositivo con opere

