


SALA 1

1.1 ELEMENTO ESPOSITORE cm 350x70/130x290h
 + N. 4 BASI INTERNE
 + N. 3 TECHE PLEXIGLASS


1.9 ELEMENTO ESPOSITORE cm 300x60x100h
 + TOP IN PLEXIGLASS

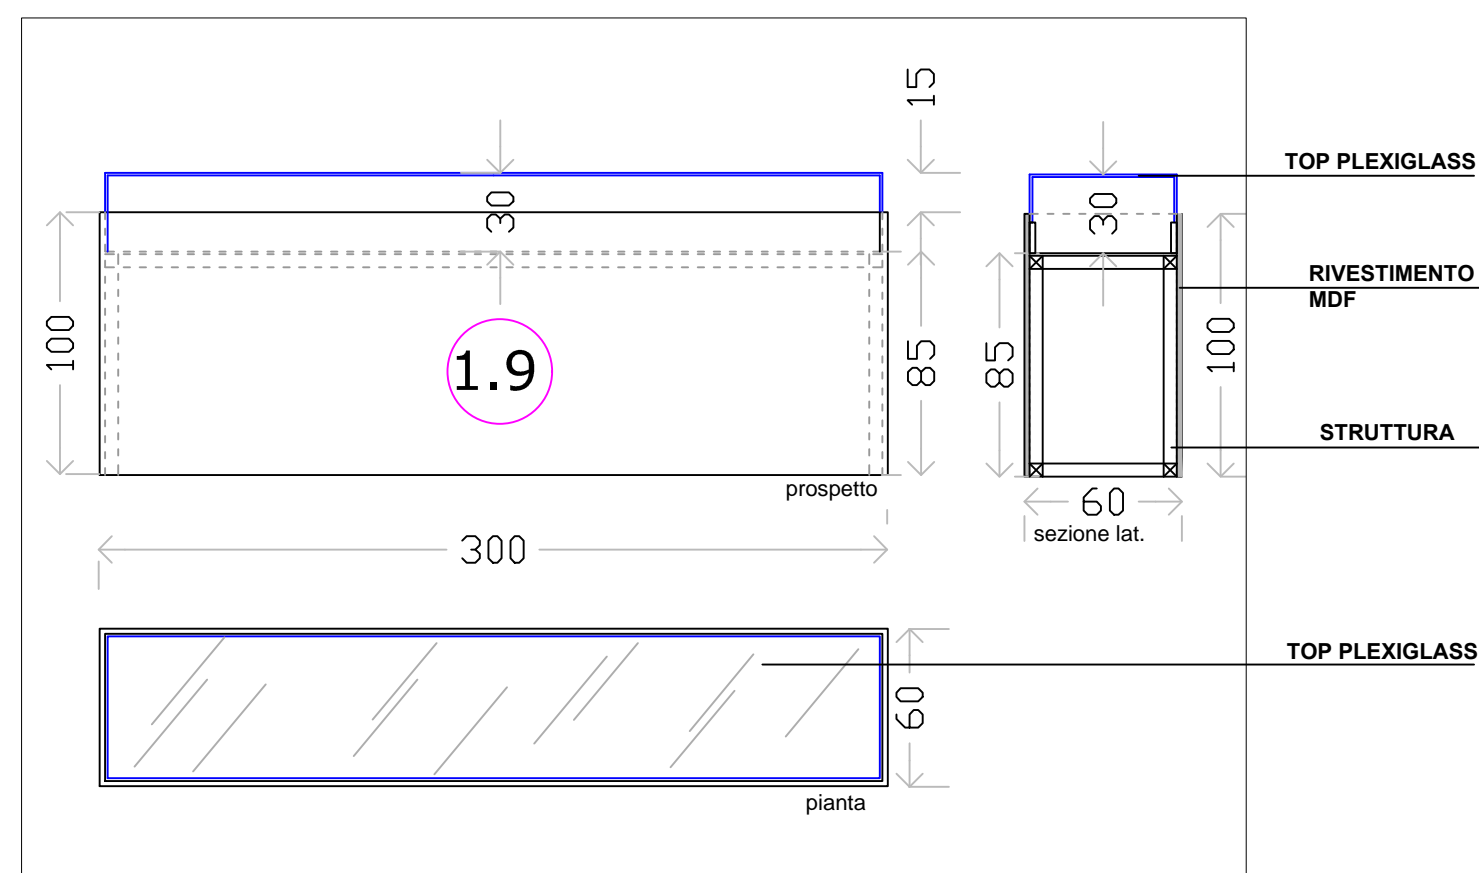


ILLUMINAZIONE

BASI RIPIANI


TECHE
PERSPEX

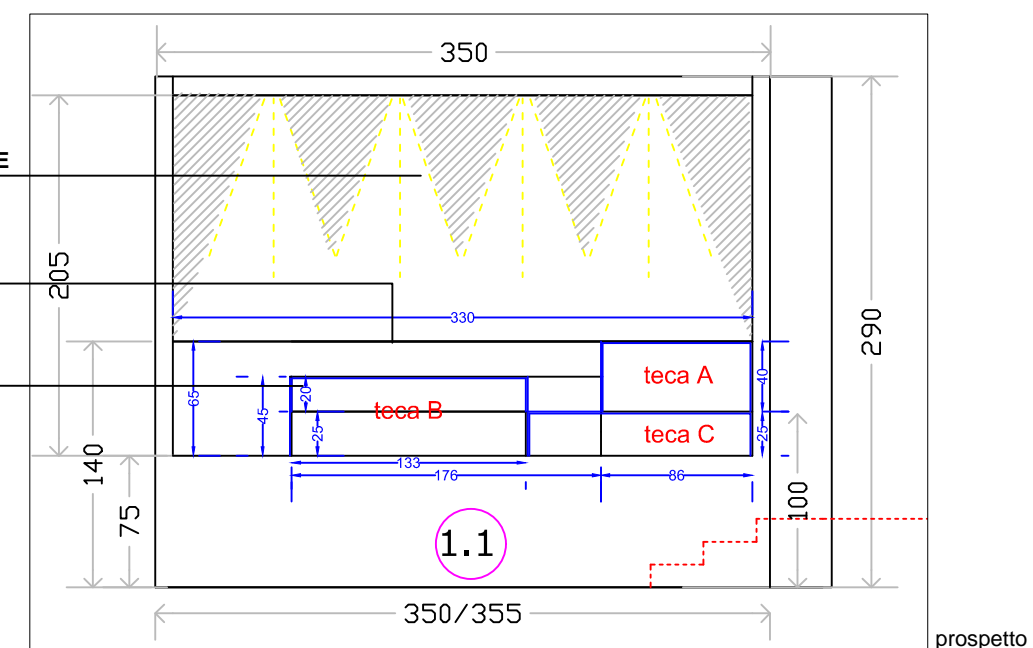

prospetto

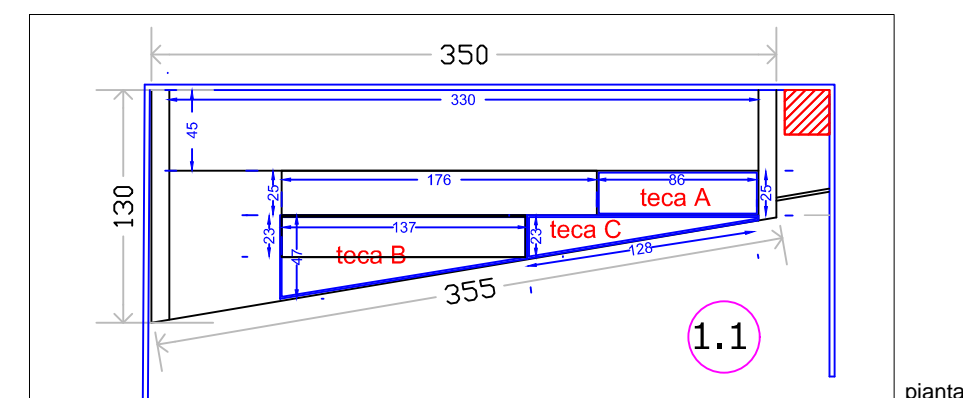

pianta

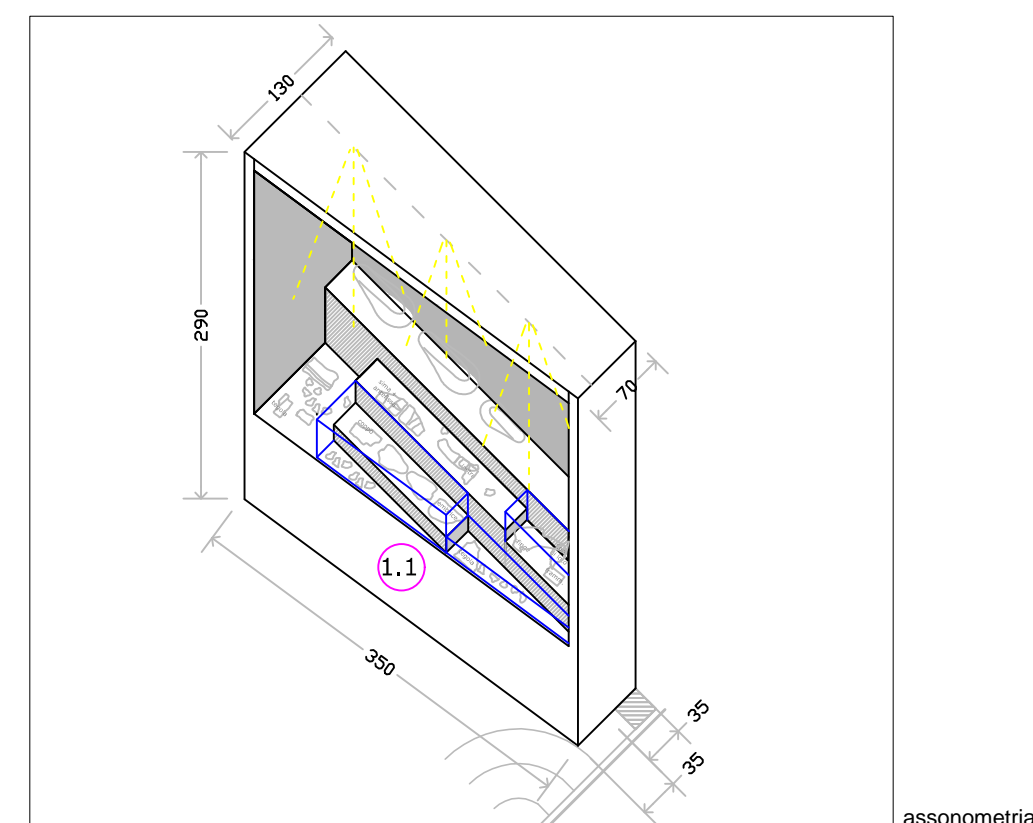

assonometria